
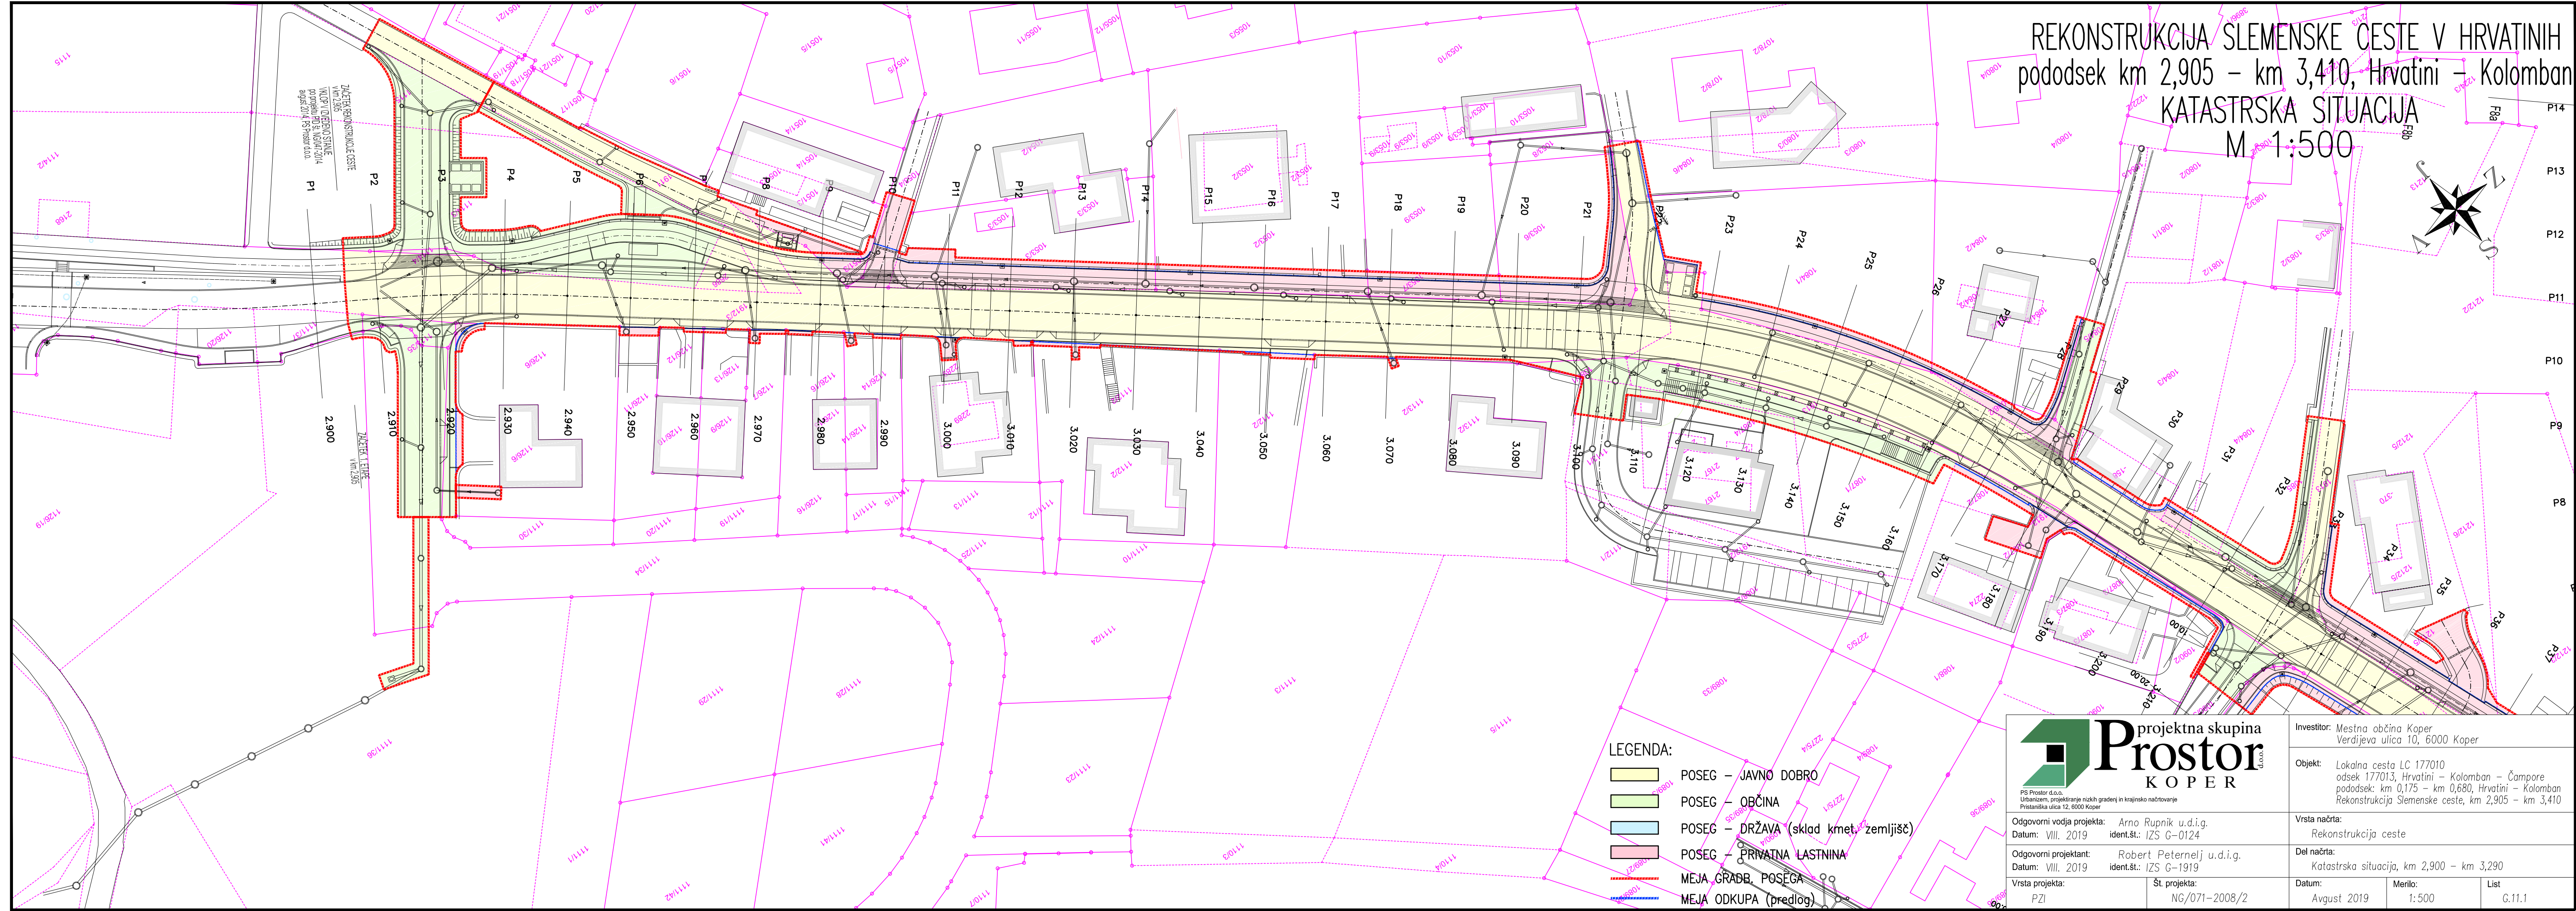


REKONSTRUKCIJA SLEMENSKE CESTE V HRVATINIH
pododsek km 2,905 – km 3,410, Hrvatini – Kolomban
KATASTRSKA SITUACIJA
M 1:500

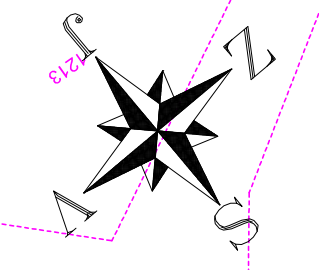

- LEGENDA:
- POSEG – JAVNO DOBRO
 - POSEG – OPĆINA
 - POSEG – DRŽAVA (sklad kmet. zemljišč)
 - POSEG – PRIVATNA LASTNINA
 - MEJA GRADB. POSEGA
 - MEJA ODKUPA (predlog)

 projektna skupina Prostor KOPER		Investitor: Mestna občina Koper Verdijeva ulica 10, 6000 Koper	
PS Prostor d.o.o. Urbanizem, projektiranje nizkih gradenj in krajinsko načrtovanje Pristaniška ulica 12, 6000 Koper		Objekt: Lokalna cesta LC 177010 odsek 177013, Hrvatini – Kolomban – Čampore pododsek: km 0,175 – km 0,680, Hrvatini – Kolomban Rekonstrukcija Slemenske ceste, km 2,905 – km 3,410	
Odgovorni vodja projekta: Arno Rupnik u.d.i.g. Datum: VIII. 2019 ident.št.: IZS G-0124		Vrsta načrta: Rekonstrukcija ceste	
Odgovorni projektant: Robert Peternej u.d.i.g. Datum: VIII. 2019 ident.št.: IZS G-1919		Del načrta: Katastrska situacija, km 2,900 – km 3,290	
Vrsta projekta: PZI		Datum: Avgust 2019	
		Merilo: 1:500	
		List: G.11.1	
		Št. projekta: NG/071-2008/2	