


REKONSTRUKCIJA SLEMENSKE CESTE V HRVATINIH
pododsek km 2,905 – km 3,410, Hrvatini-Kolomban
SITUACIJA VIŠINSKE UREDITVE
M 1:250

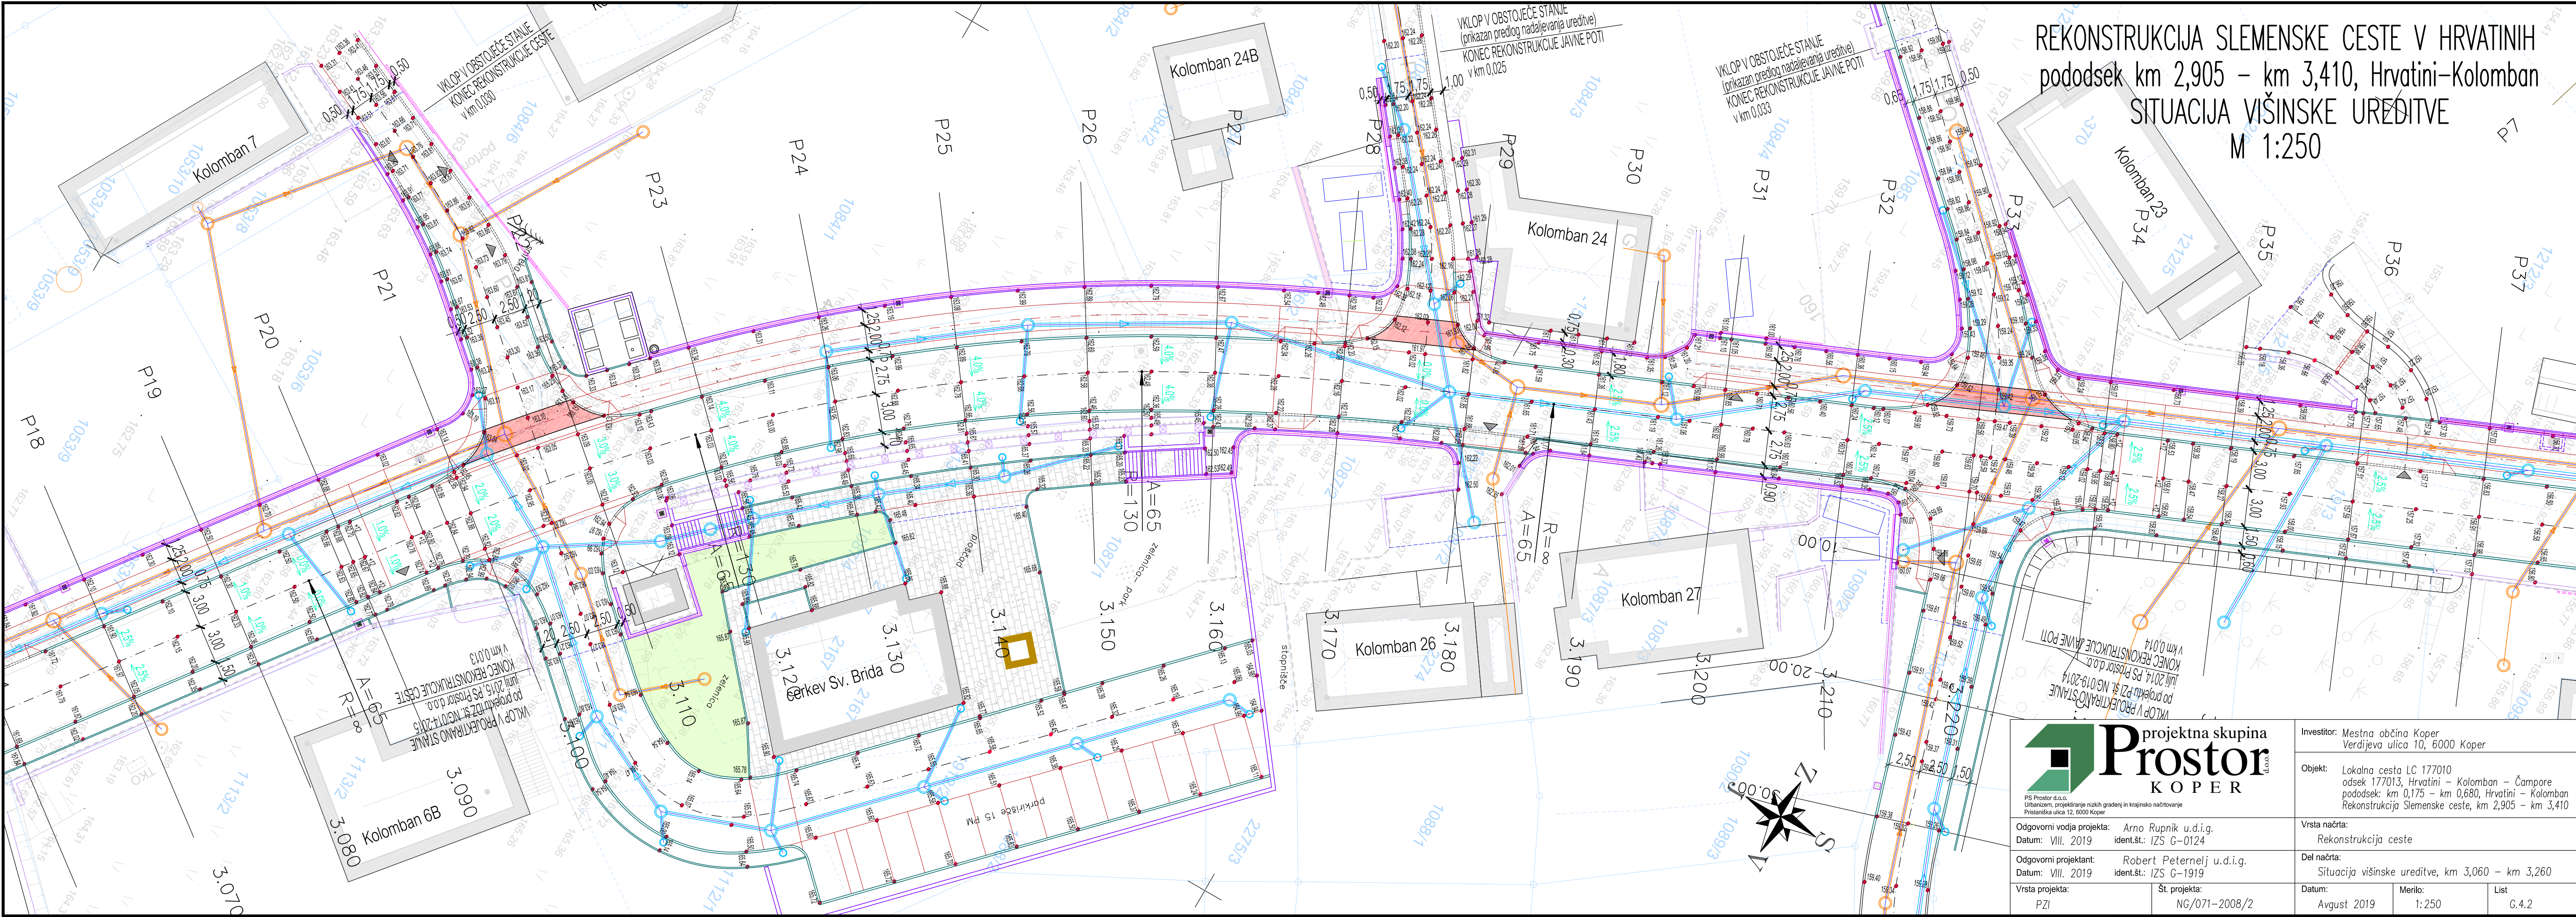

PS Prostor d.o.o.
Urbanizam, projektiranje niskih gradnji in krajiško načrtovanje
Prstanjska ulica 12, 6000 Koper

Odgovorni vodja projekta: Arno Rupnik u.d.i.g.
Datum: VIII. 2019 ident.št.: IZS G-0124

Odgovorni projektant: Robert Peternelj u.d.i.g.
Datum: VIII. 2019 ident.št.: IZS G-1919

Vrsta projekta: PZI

Investitor: Mestna občina Koper Verdijska ulica 10, 6000 Koper	
Objekt: Lokalna cesta LC 177010 odsek 177013, Hrvatini – Kolomban – Čampore pododsek: km 0,175 – km 0,680, Hrvatini – Kolomban Rekonstrukcija Slemenske ceste, km 2,905 – km 3,410	
Vrsta načrta: Rekonstrukcija ceste	
Del načrta: Situacija višinske ureditve, km 3,060 – km 3,260	
Datum: Avgust 2019	Merilo: 1:250
List: G.4.2	