


REKONSTRUKCIJA SLEMENSKE CESTE V HRVATINIH
pododsek km 2,905 – km 3,410, Hrvatini-Kolomban
SITUACIJA PROMETNE UREDITVE
M 1:500

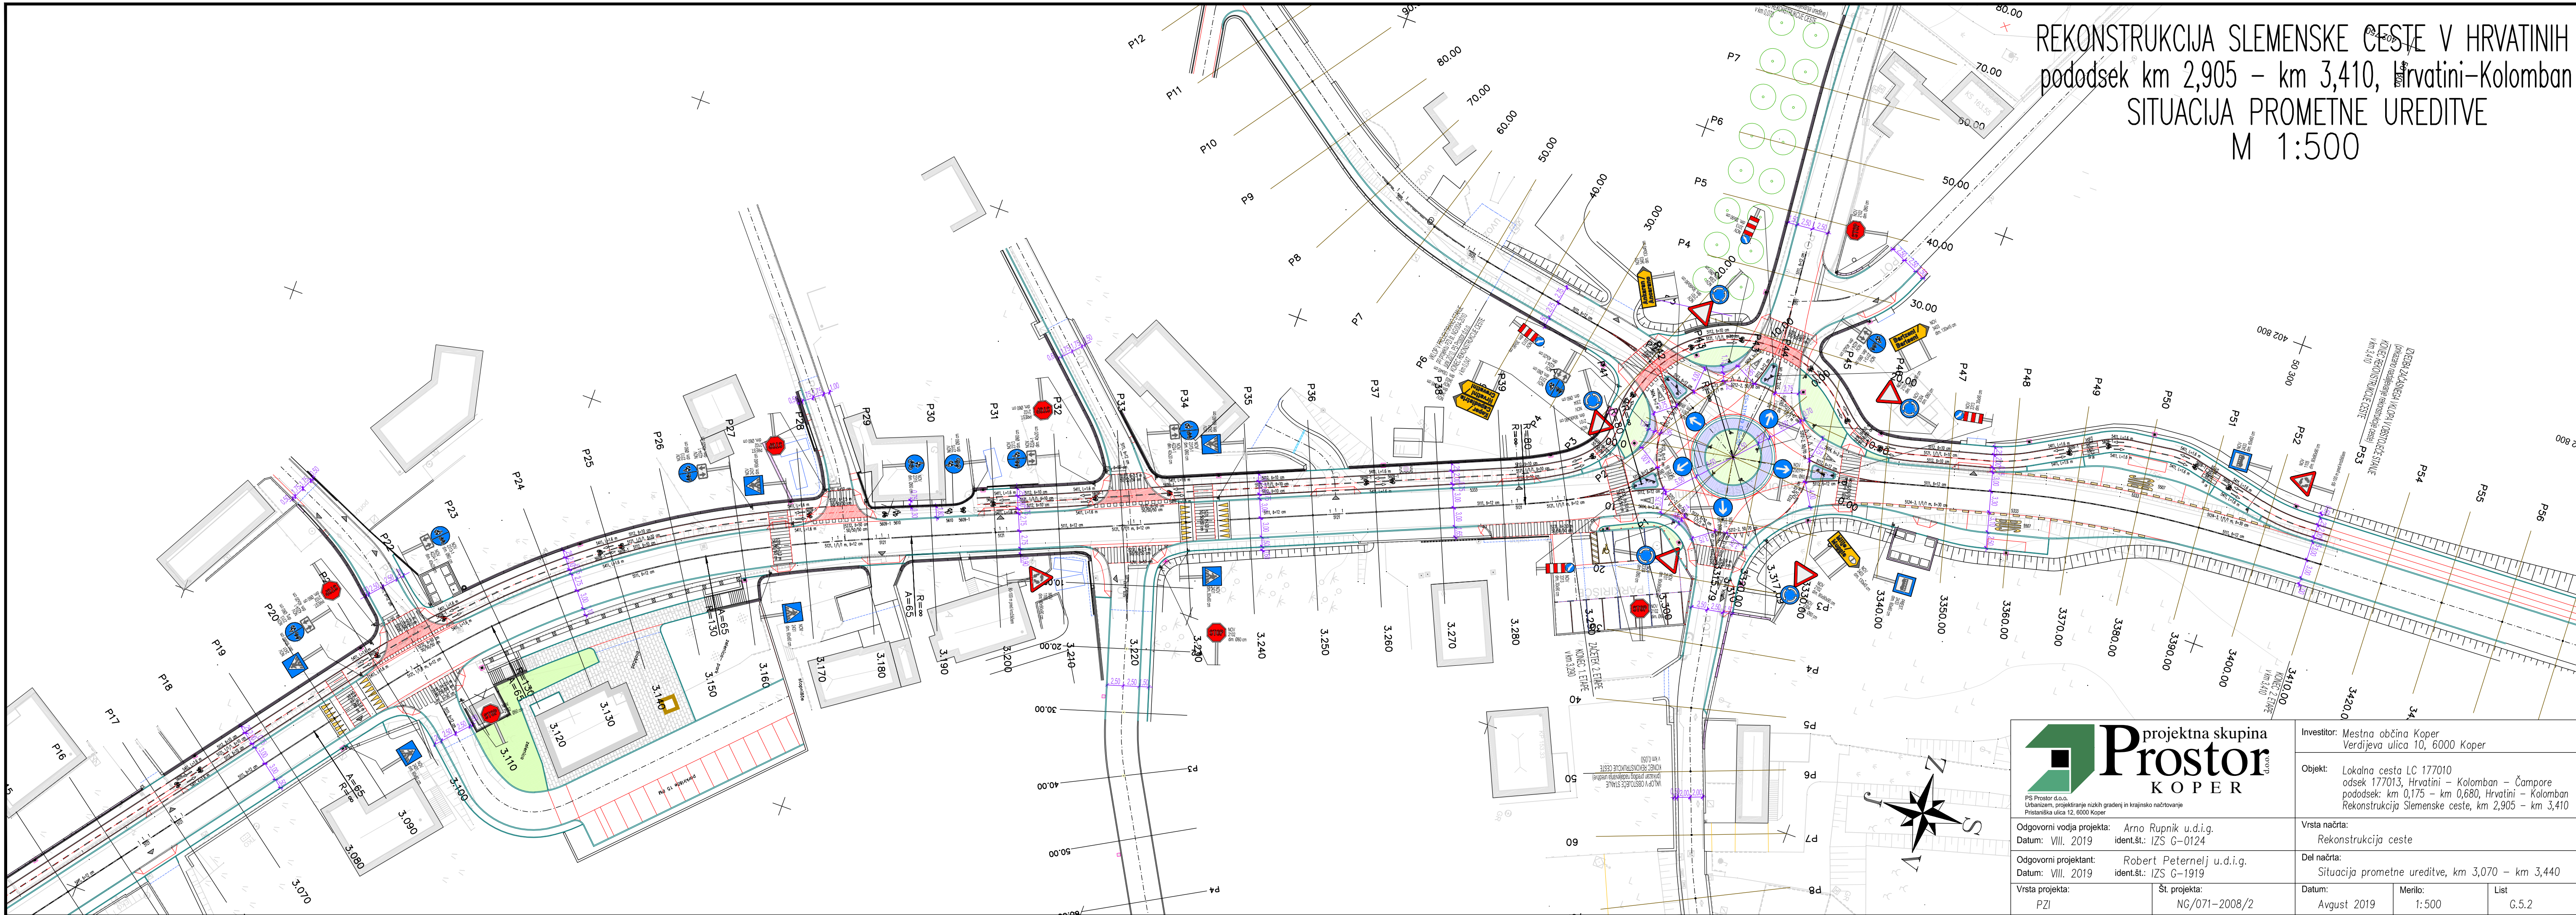

PS Prostor d.o.o.
Urbanizam, projektiranje niskih gradnji in krajinsko načrtovanje
Pristaniška ulica 12, 6000 Koper

Odgovorni vodja projekta: Arno Rupnik u.d.i.g.
Datum: VIII. 2019 ident.št.: IZS G-0124

Odgovorni projektant: Robert Peternej u.d.i.g.
Datum: VIII. 2019 ident.št.: IZS G-1919

Vrsta projekta: PZI
Št. projekta: NG/071-2008/2

Investitor: Mestna občina Koper
Verdijeva ulica 10, 6000 Koper

Objekt: Lokalna cesta LC 177010
odsek 177013, Hrvatini – Kolomban – Čampore
pododsek: km 0,175 – km 0,680, Hrvatini – Kolomban
Rekonstrukcija Slemenske ceste, km 2,905 – km 3,410

Vrsta načrta: Rekonstrukcija ceste

Del načrta: Situacija prometne ureditve, km 3,070 – km 3,440

Datum: Avgust 2019 Merilo: 1:500 List: G.5.2