
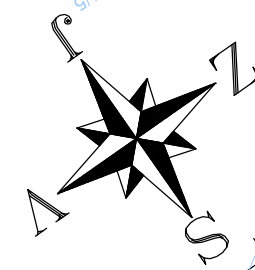


REKONSTRUKCIJA SLEMENSKE CESTE V HRVATINIH
pododsek km 2,905 – km 3,410, Hrvatini-Kolomban
SITUACIJA ODVODNJAVANJA
M 1:500

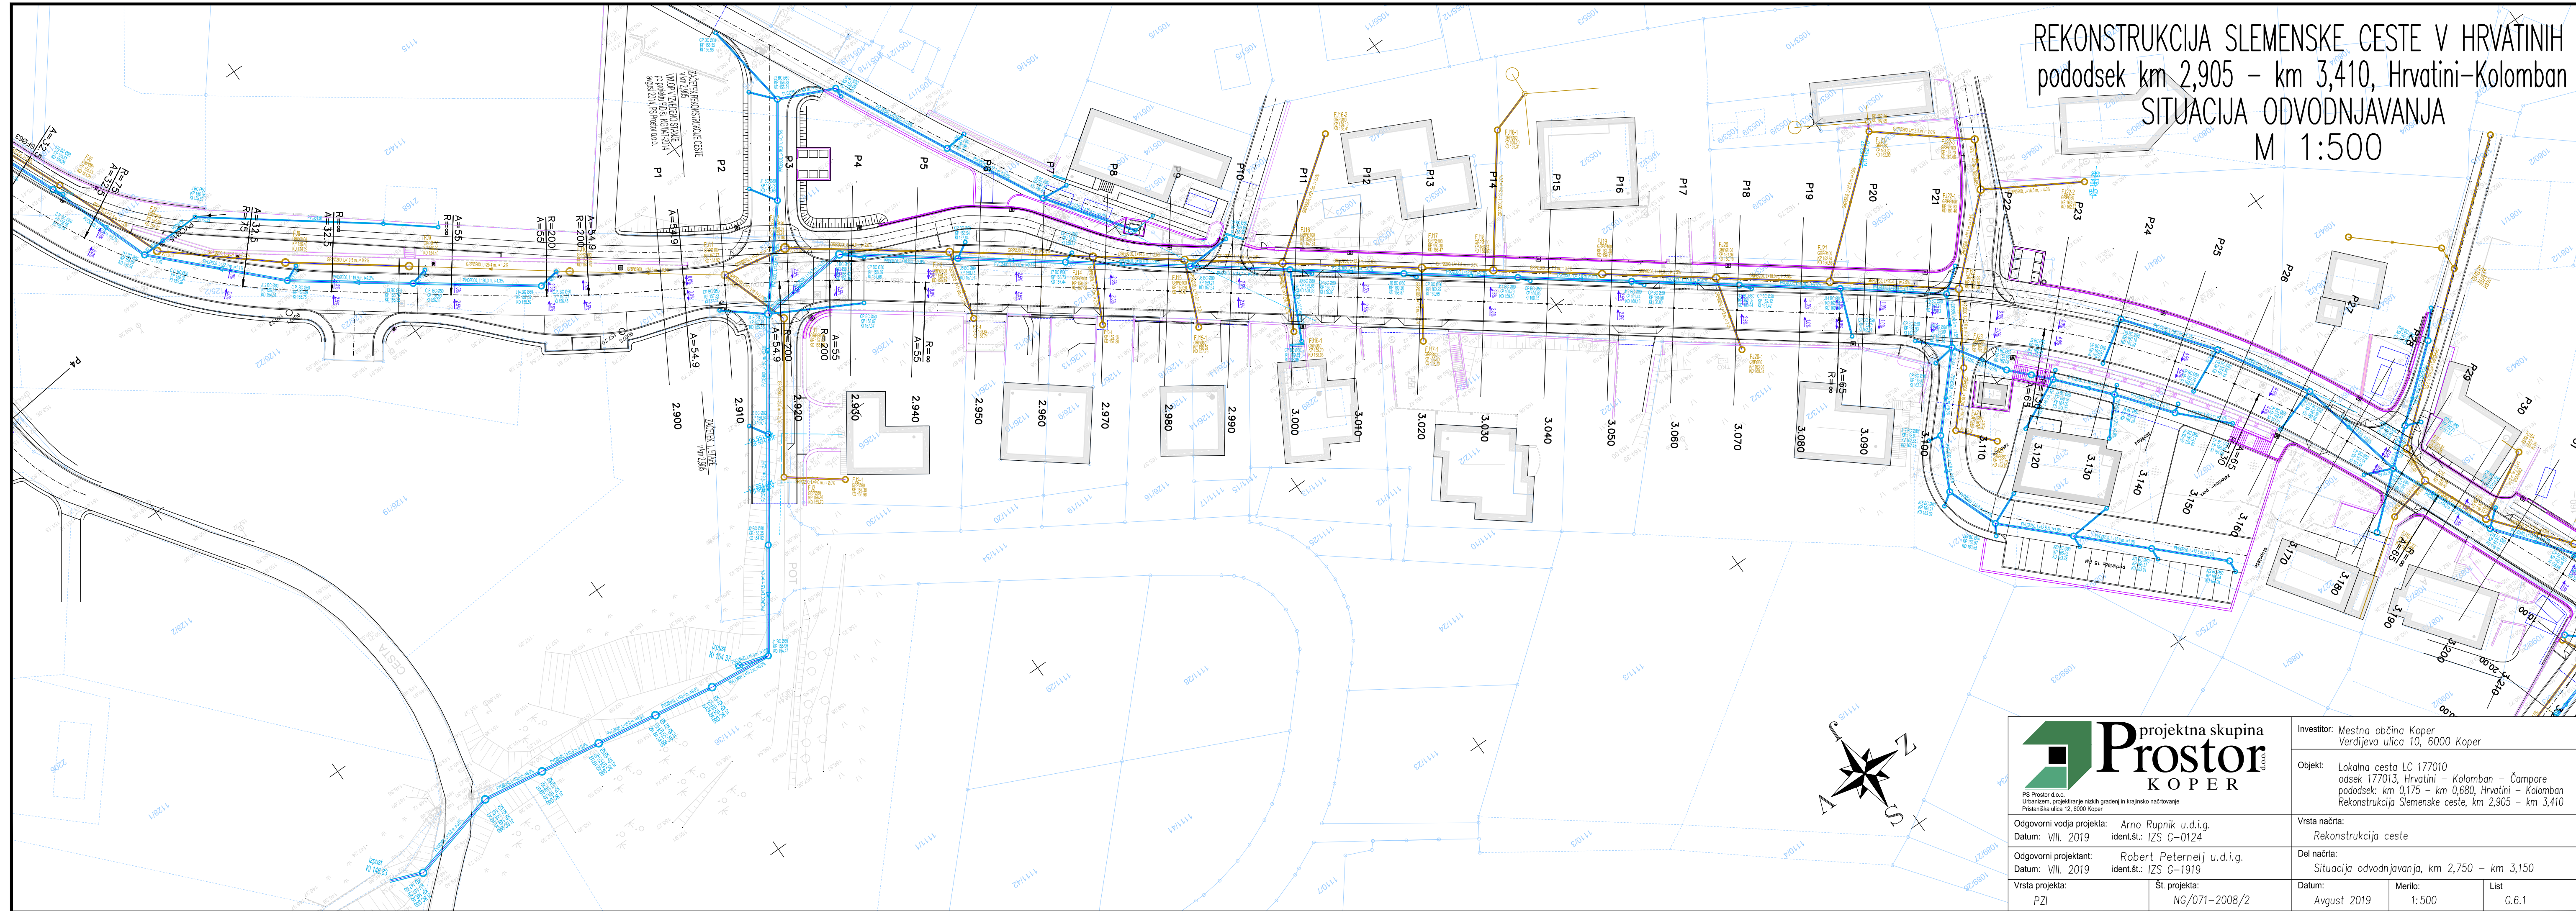

projektna skupina
Prostor
KOPER d.o.o.

PS Prostor d.o.o.
Urbanizem, projektiranje nizkih gradenj in krajinsko načrtovanje
Pristaniška ulica 12, 6000 Koper

Odgovorni vodja projekta: Arno Rupnik u.d.i.e.
Datum: VIII. 2019 ident.št.: IZS G-0124

Odgovorni projektant:	Robert Peternelj u.d.i.g
Datum: VIII. 2019	ident.št.: IZS G-1919

Vrsta projekta:	PZI
-----------------	-----

Št. projekta:	NG/071-2008/2
---------------	---------------

Investitor: Mestna občina Koper
Verdijeva ulica 10, 6000 Koper

Objekt: Lokalna cesta LC 177010
odsek 177013, Hrvatini – Kolomban – Čampore
pododsek: km 0,175 – km 0,680, Hrvatini – Kolomban
Rekonstrukcija Slemenske ceste, km 2,905 – km 3,410

Vrsta načrta:
Rekonstrukcija ceste

Del načrta:

Situacija odvodnjavanja, km 2,750 – km 3,150

Datum:
Avgust

Merilo: 1:500	List G.6.1
------------------	---------------