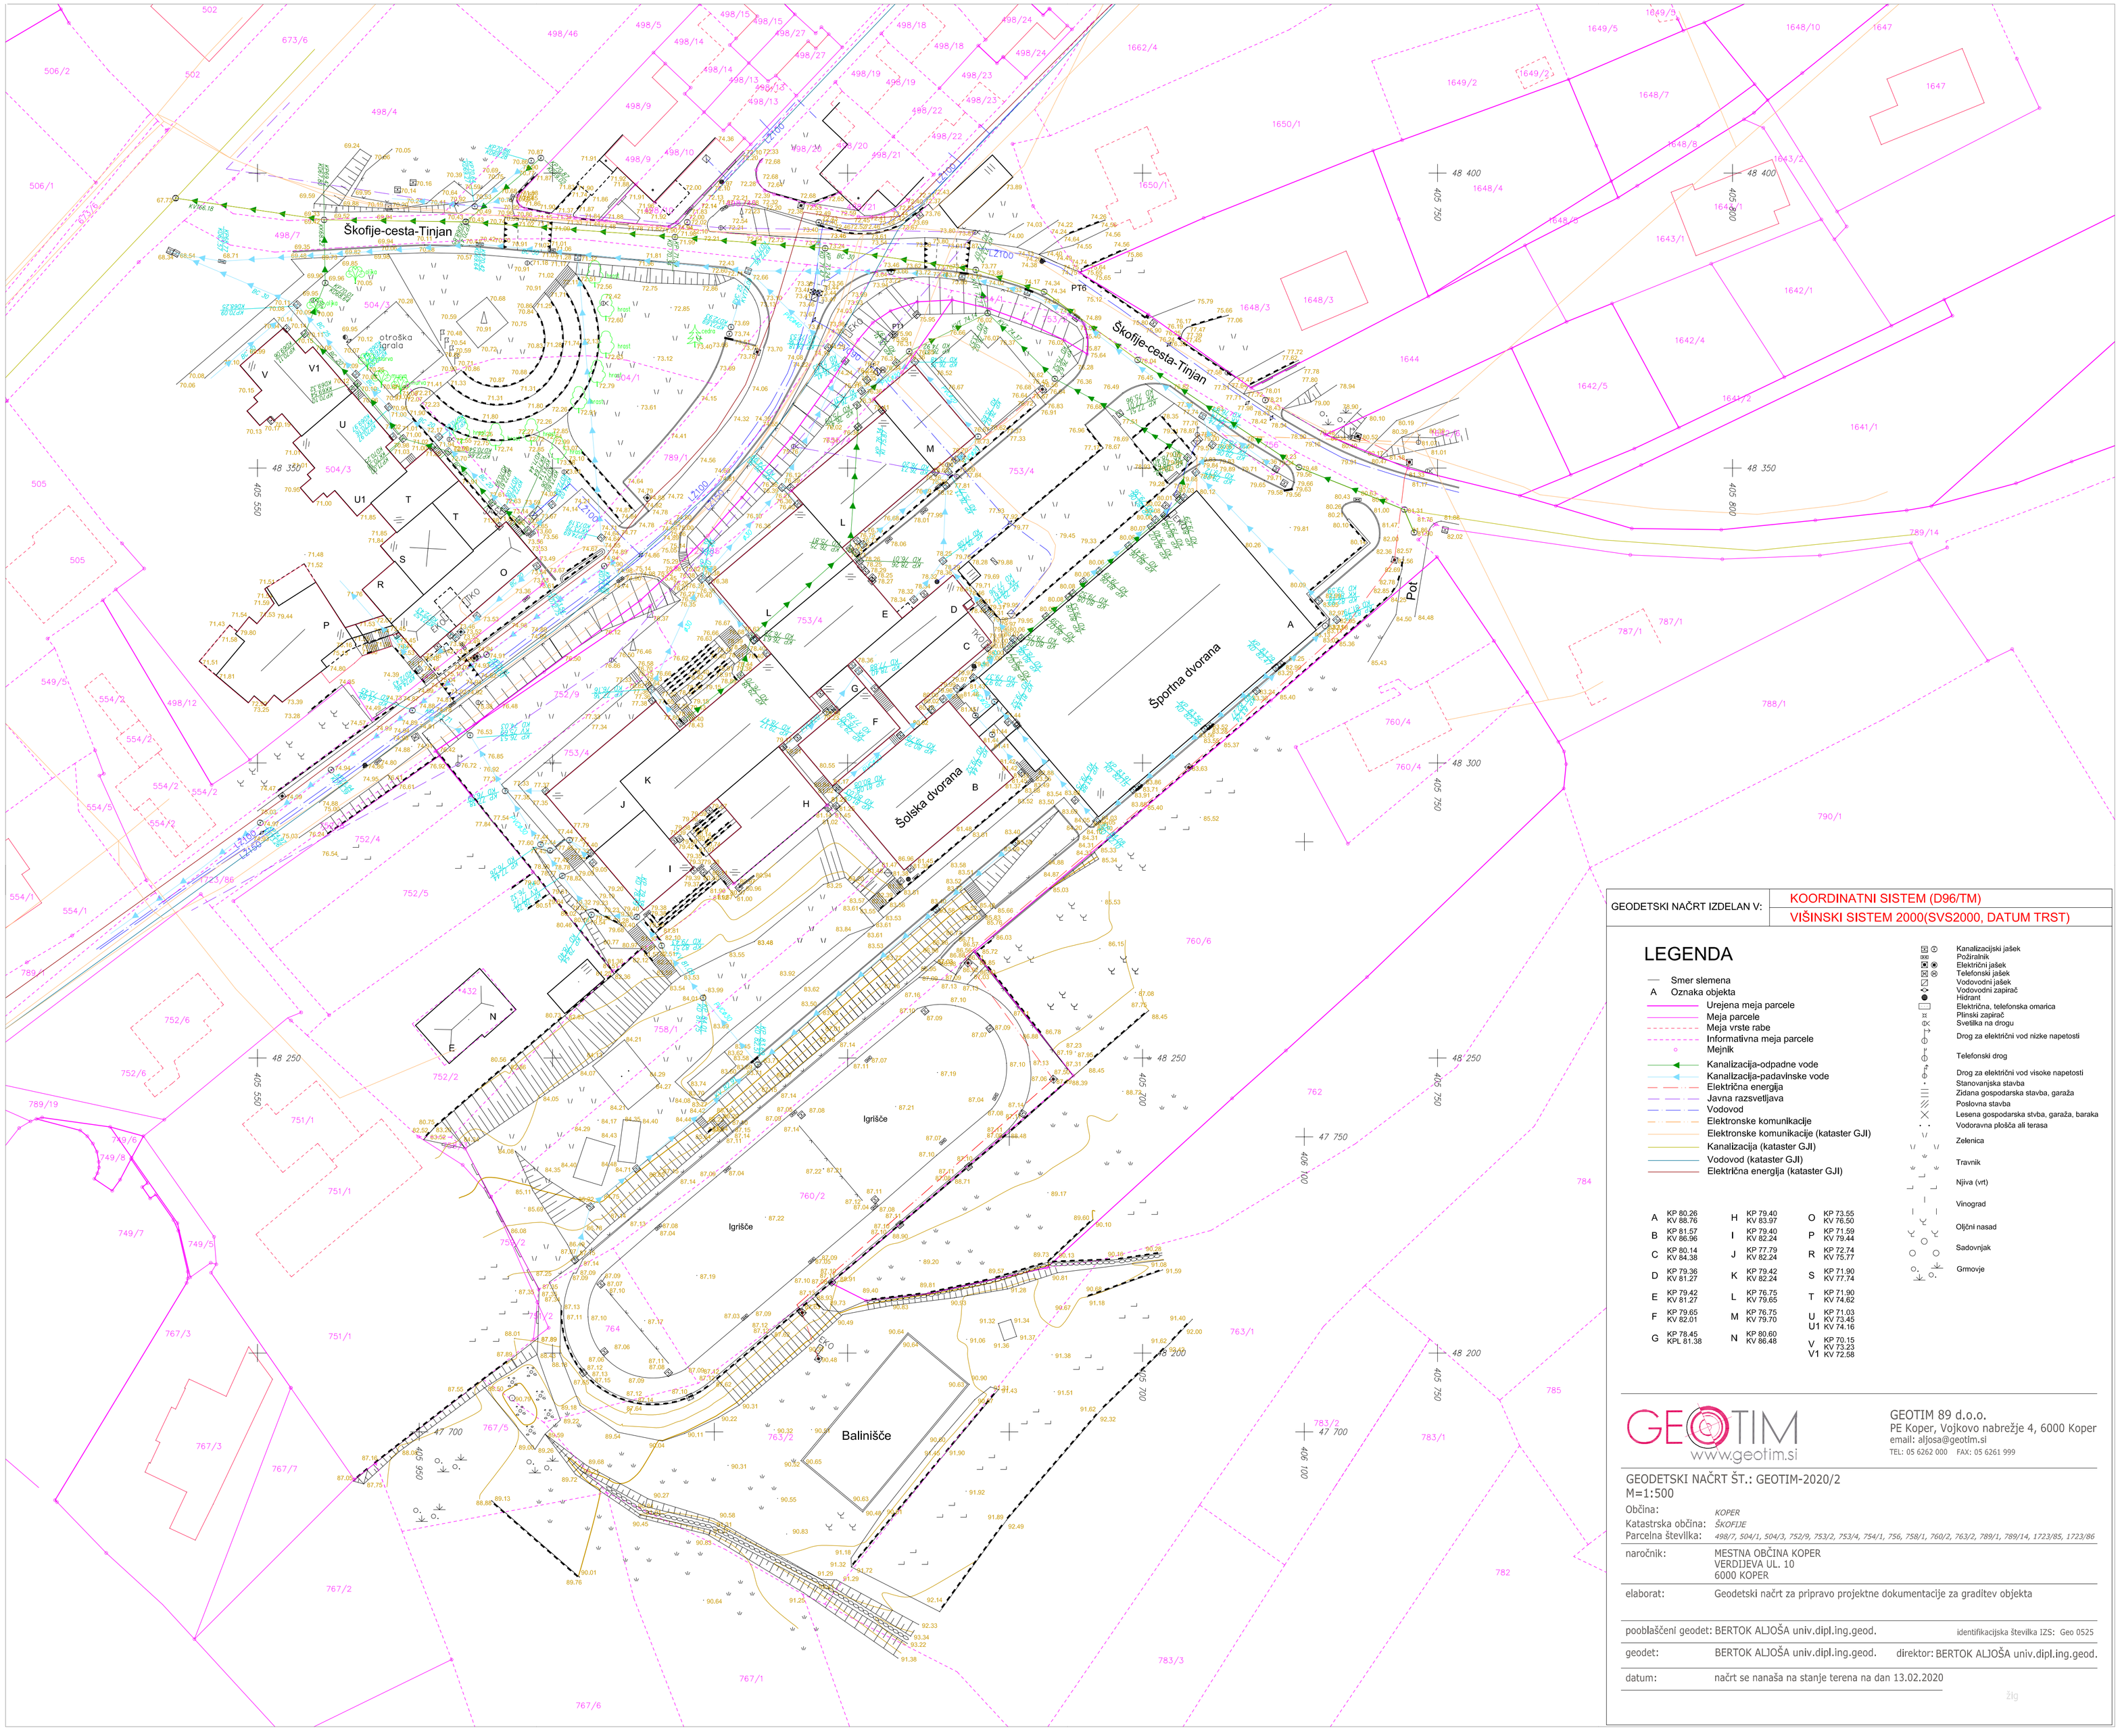

GEODETSKI NAČRT IZDELAN V:	KOORDINATNI SISTEM (D96/TM)
	VIŠINSKI SISTEM 2000(SVS2000, DATUM TRST)

LEGENDA

- Smer slemena
- A Oznaka objekta
- Urejena meja parcele
- Meja parcele
- Meja vrste rabe
- Informativna meja parcele
- Mejnik
- Kanalizacija-odpadne vode
- Kanalizacija-padavinske vode
- Električna energija
- Javna razsvetljava
- Vodovod
- Elektronske komunikacije
- Elektronske komunikacije (kataster GJI)
- Kanalizacija (kataster GJI)
- Vodovod (kataster GJI)
- Električna energija (kataster GJI)

A	KP 80.26 KV 88.76	H	KP 79.40 KV 83.97	O	KP 73.55 KV 76.50
B	KP 81.57 KV 86.96	I	KP 79.40 KV 82.24	P	KP 71.59 KV 79.44
C	KP 80.14 KV 84.38	J	KP 77.79 KV 82.24	R	KP 72.74 KV 75.77
D	KP 79.36 KV 81.27	K	KP 79.42 KV 82.24	S	KP 71.90 KV 77.74
E	KP 79.42 KV 81.27	L	KP 76.75 KV 79.65	T	KP 71.90 KV 74.62
F	KP 79.65 KV 82.01	M	KP 76.75 KV 79.70	U U1	KP 71.03 KV 73.45 KV 74.16
G	KP 78.45 KPL 81.38	N	KP 80.60 KV 86.48	V V1	KP 70.15 KV 73.23 KV 72.58

- Kanalizacijski jašek
- Požiralnik
- Električni jašek
- Telefonski jašek
- Vodovodni jašek
- Vodovodni zapirač
- Hidrant
- Električna, telefonska omarica
- Plinski zapirač
- Svetilka na drogu
- Drog za električni vod nizke napetosti
- Telefonski drog
- Drog za električni vod visoke napetosti
- Stanovanjska stavba
- Zidana gospodarska stavba, garaža
- Poslovna stavba
- Lesena gospodarska stvba, garaža, baraka
- Vodoravna plošča ali terasa
- Zelenica
- Travnik
- Njiva (vrt)
- Vinograd
- Oljčni nasad
- Sadovnjak
- Grmovje

GEOTIM
www.geotim.si

GEOTIM 89 d.o.o.
PE Koper, Vojkovo nabrežje 4, 6000 Koper
email: aljosa@geotim.si
TEL: 05 6262 000 FAX: 05 6261 999

GEODETSKI NAČRT ŠT.: GEOTIM-2020/2
M=1:500

Občina:	*KOPER*
Katastrska občina:	*ŠKOFIJE*
Parcelna številka:	*498/7, 504/1, 504/3, 752/9, 753/2, 753/4, 754/1, 756, 758/1, 760/2, 763/2, 789/1, 789/14, 1723/85, 1723/86*
naročnik:	MESTNA OBČINA KOPER VERDIJEVA UL. 10 6000 KOPER
elaborat:	Geodetski načrt za pripravo projektne dokumentacije za graditev objekta
pooblaščeni geodet:	BERTOK ALJOŠA univ.dipl.ing.geod. identifikacijska številka IZS: Geo 0525
geodet:	BERTOK ALJOŠA univ.dipl.ing.geod. direktor: BERTOK ALJOŠA univ.dipl.ing.geod.
datum:	načrt se nanaša na stanje terena na dan 13.02.2020

žlg