Strateški del občinskega prostorskega načrta
Mestne občine Koper

2.4 ZASNOVA GOSPODARSKE JAVNE INFRASTRUKTURE
JAVNI VODOVOD

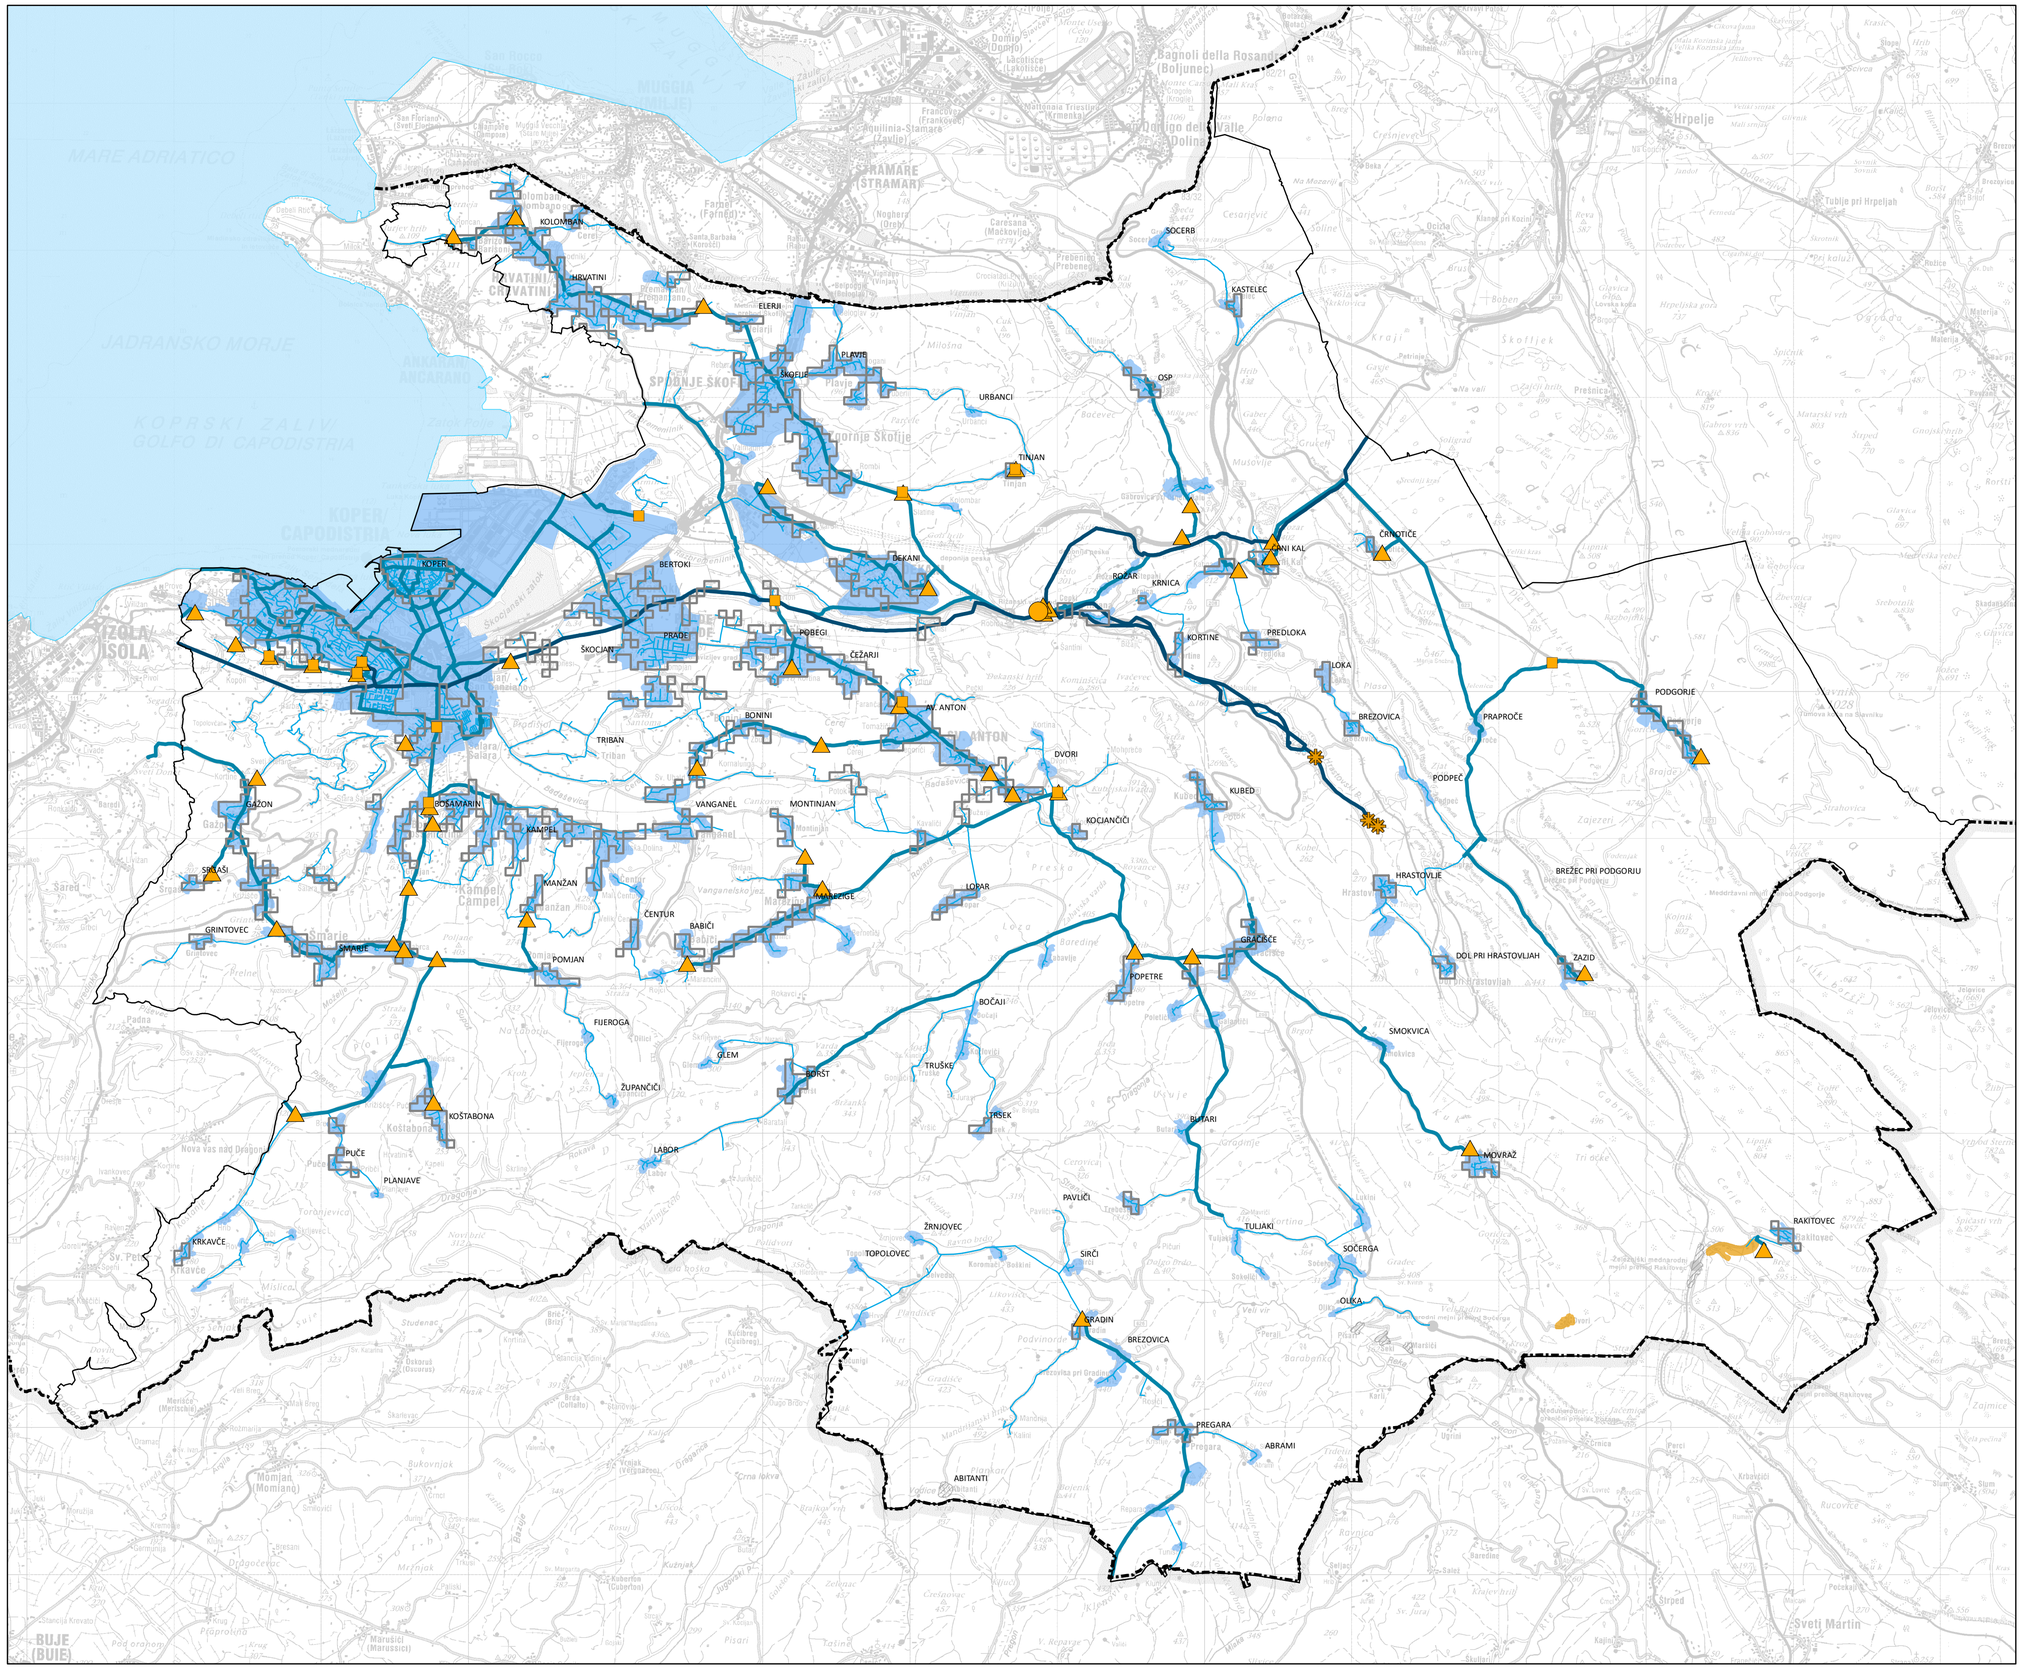

Objekti

- Obstoječe vodno zajetje
- Obstoječa vodarna
- Obstoječ vodohran
- Obstoječe črpališče

Omrežje

- Obstoječe magistralno vodovodno omrežje
- Obstoječe primarno vodovodno omrežje
- Obstoječe sekundarno vodovodno omrežje

Oskrbno območje

- Obstoječe oskrbno območje javnega vodovoda
- Načrtovano oskrbno območje javnega vodovoda
- Območje naselja izven oskrbnega območja

Aglomeracije

- Meja aglomeracije - vodovod

- Morje
- Državna meja
- Meja občine

Merilo: 1: 50.000
Naročnik: Mestna občina Koper
Izvajalec: LOCUS d.o.o, LUZ d.d., PS Prostor d.o.o