



KARAKTERISTIČNI PREREZI m 1:20

PREREZ A-A

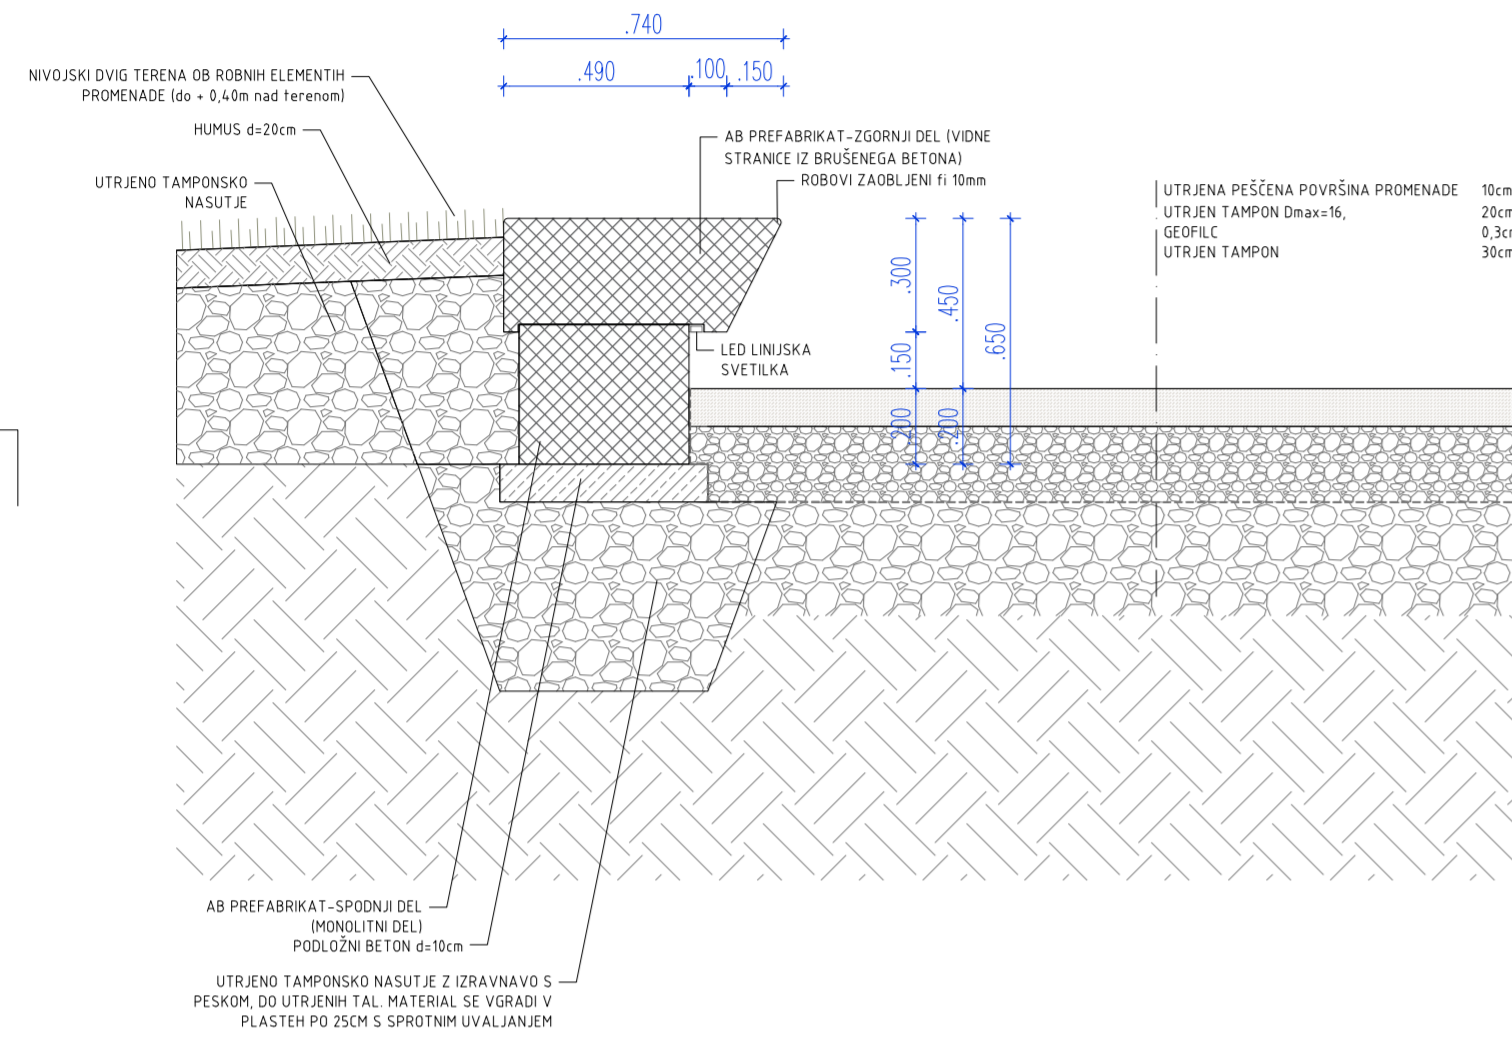


PREREZ C-C

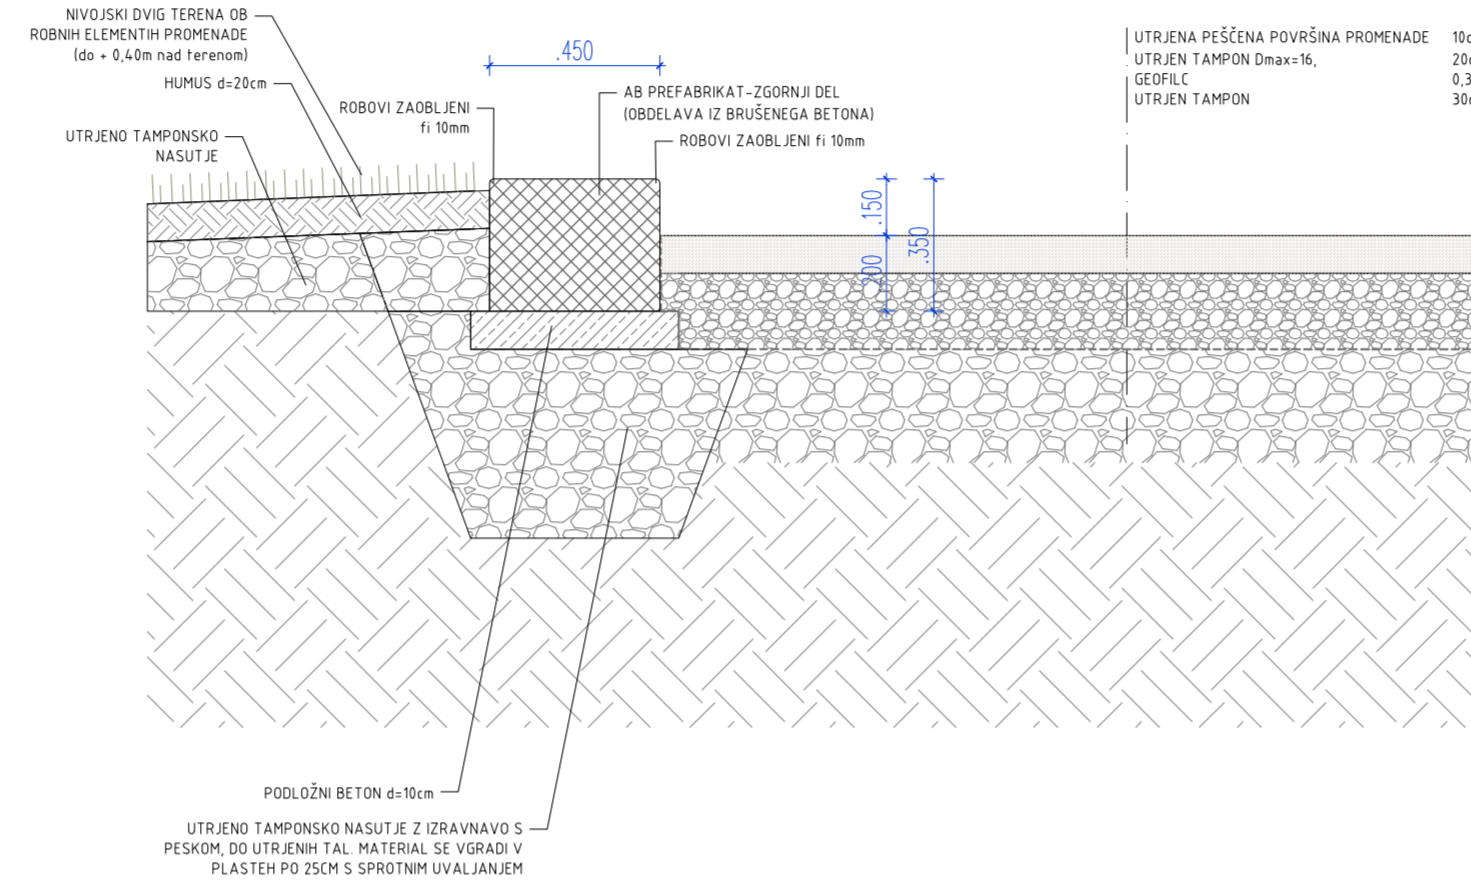


HEME SESTAVNIH DELOV m 1:50


RB.EL.5-01

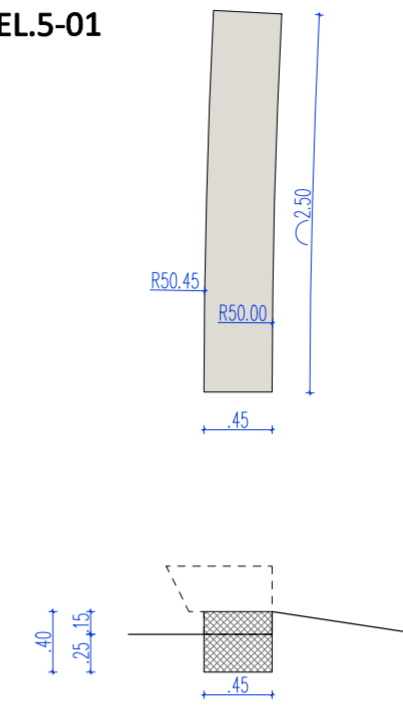

RB.EL.5-03

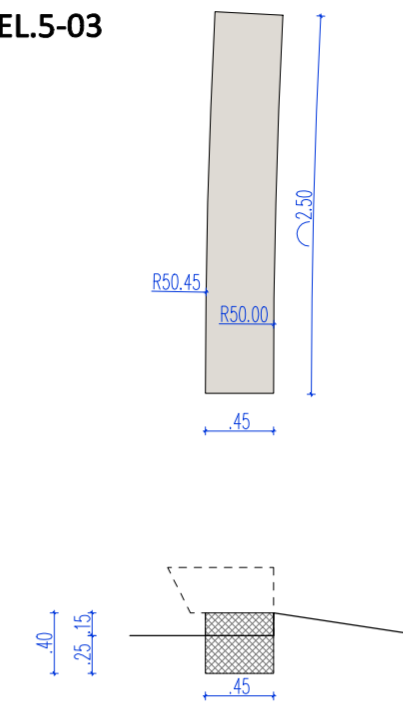


RB.EL.5-02


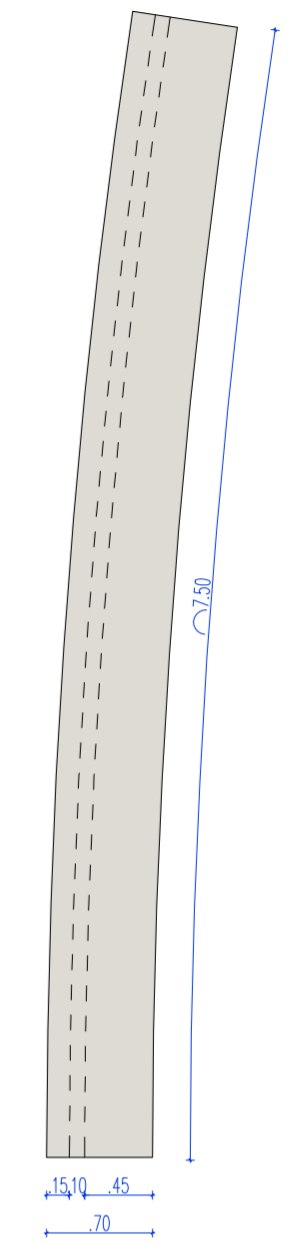


ROBNI ELEMENT PROMENADE 5

PREREZ B-B

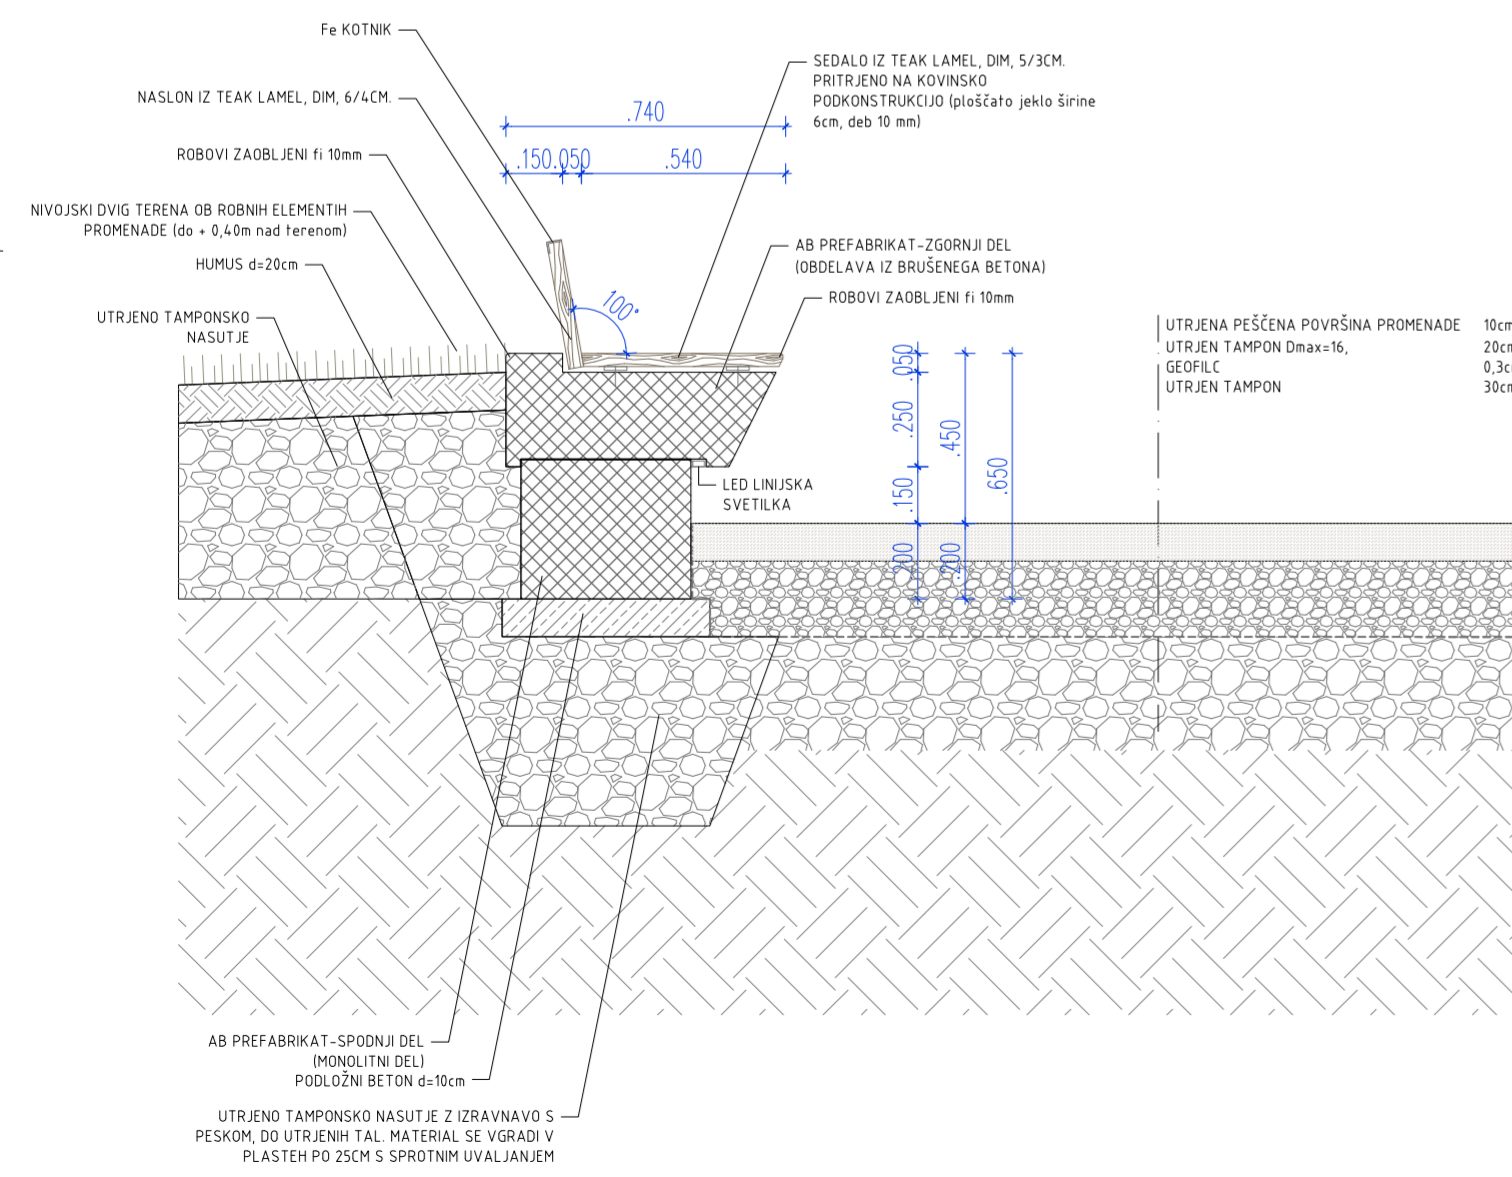

TLORIS m 1:100

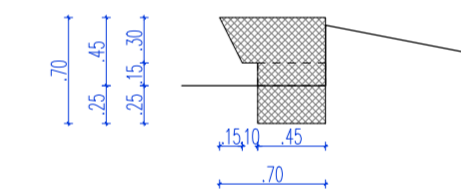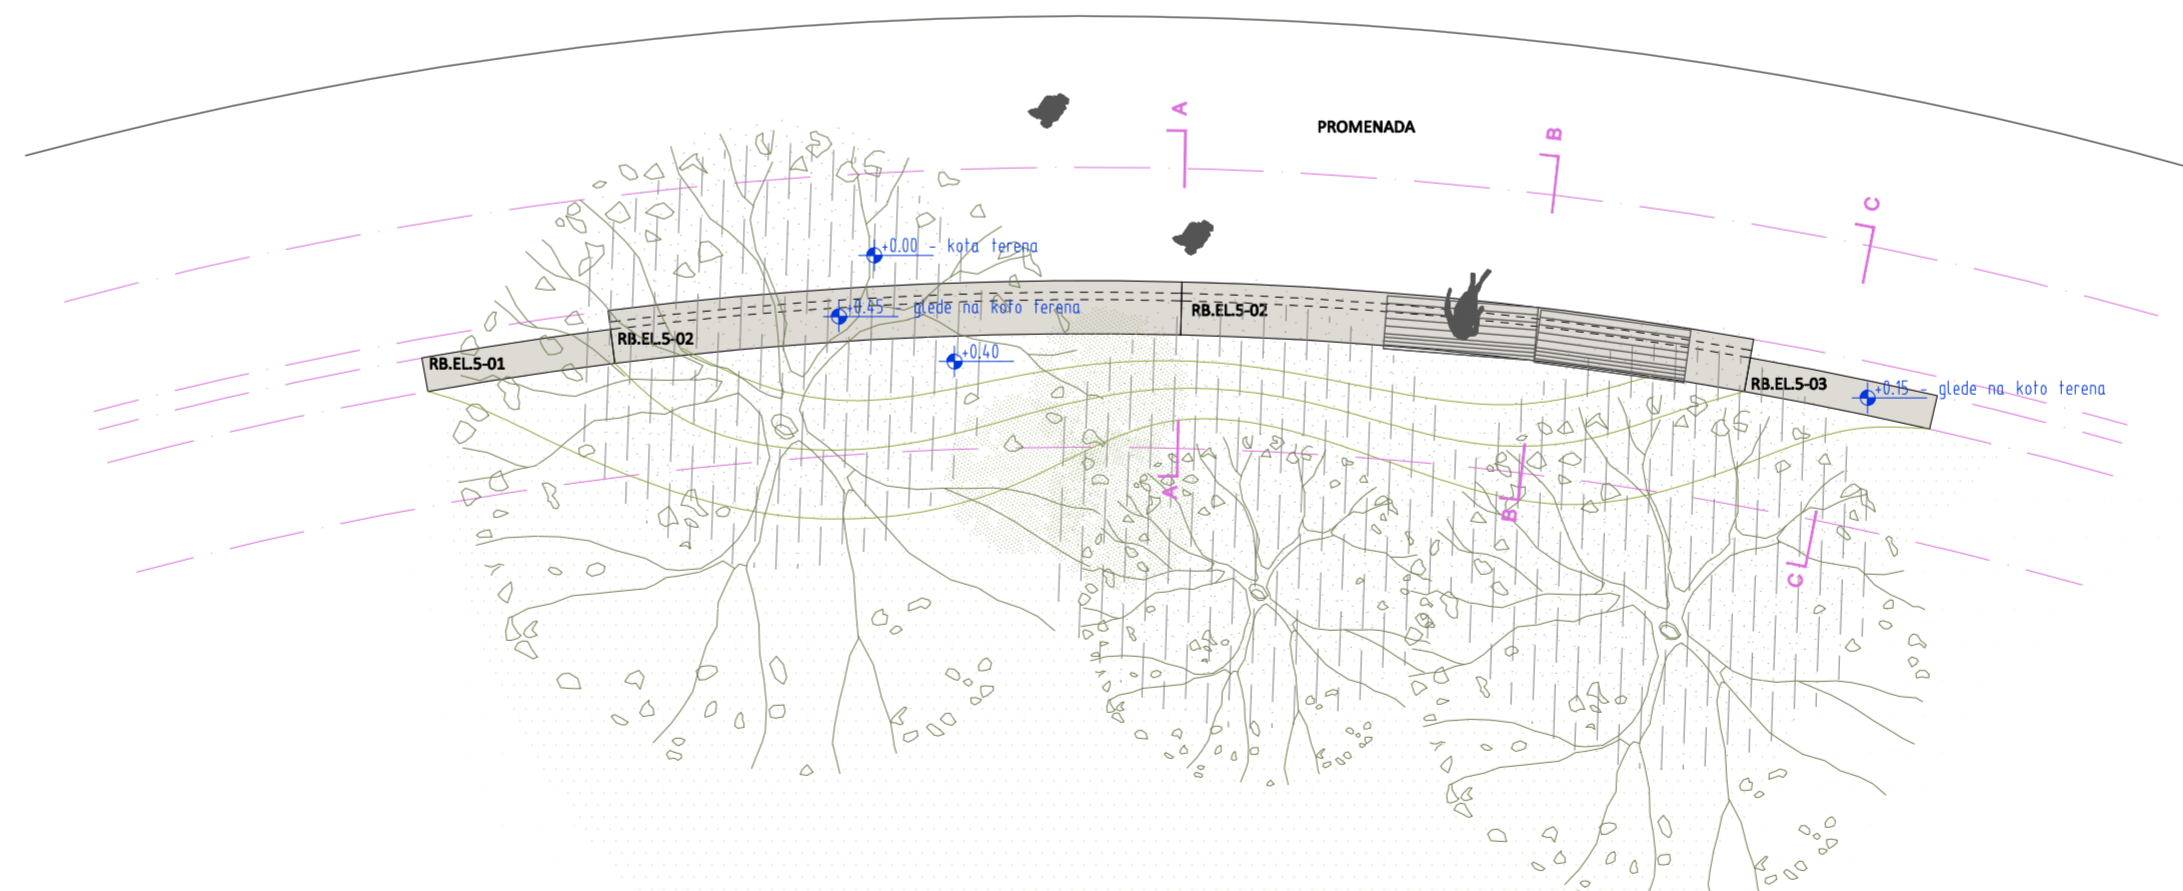

Arhitekturni biro ACMA d.o.o. Lokarjev dimovozna 51 5270 Aškovšina T: +386 05 3869215 E: info@acma.si I: www.acma.si	naziv gradnje investitor pooblaščen arh. / vodja projekta arhitekti id. nač. / načrt / prikaz / faza / datum 2019-18	Ureditev plaže Žusterna, 1. faza Mestna občina Koper, Verdijeve ulica 10, 6000 Koper Marko Kosovel univ.dipl.inž.arh., A-1091 mag.Boštjan Furlan u.d.i.g.&u.d.i.a., G-2092 Urška Rodman u.d.i.a. Polona Kete a.arh. arhitektura tehnični prikazi PZI februar 2020	merilo / vsebina risbe / št. lista ROBNI ELEMENT PROMENADE 5 SH.11
---	---	--	--