


FA3
M 1:500/100
M7.K7

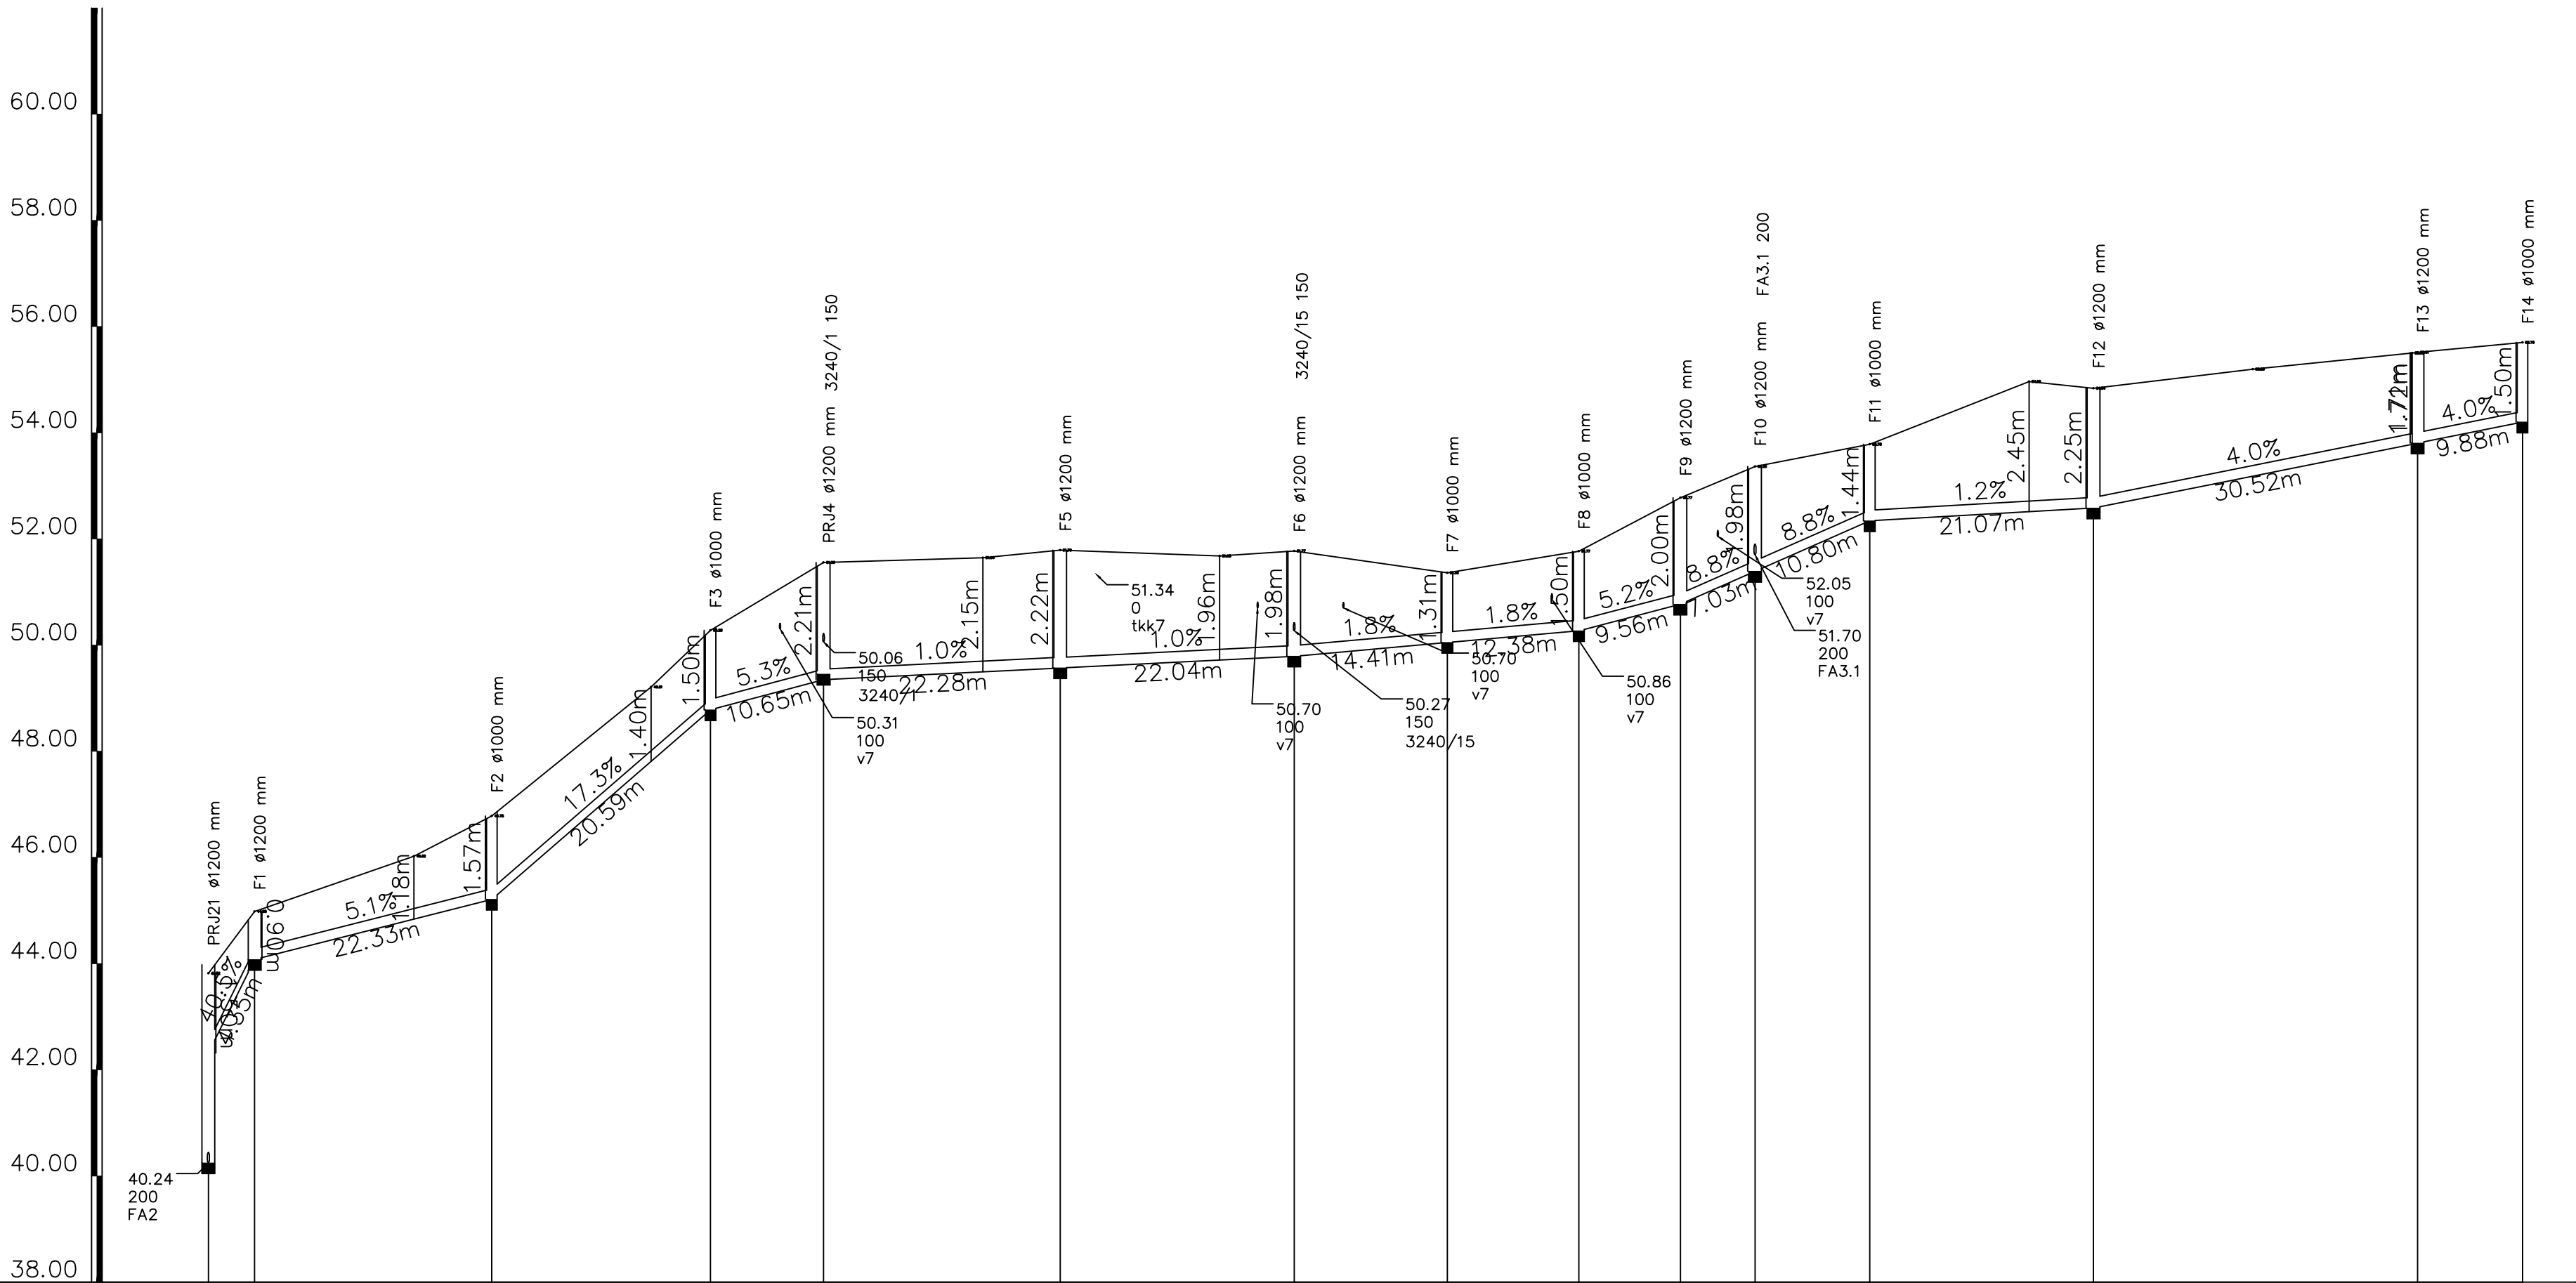

IME	PRJ21 – FA2	F2	F3	PRJ4	F5	F6	F7	F8	F9	F10	F11	F12	F13	F14
STACIONAŽA														
KOTA TERENA	43.82	44.98	46.02	49.21	50.28	51.56	51.68	51.77	52.24	52.50	53.36	54.84	55.20	56.70
KOTA IZTOKA, VTOKA	40.24	44.08	45.21	48.78	49.35	49.57	50.05	50.27	50.77	51.39	52.34	52.58	53.80	54.20
GLOBINA IZKOPA	3.57	0.90	1.57	1.50	2.21	2.22	1.31	1.50	2.00	1.98	1.44	2.25	1.71	1.50
PADEC	40.5	5.1	17.3	5.3	1.0		1.8	5.2	8.8	1.2	4.0			
CEV PROFIL DOLŽINA	200 , L=217.90 m													

Investitor: MESTNA OBČINA KOPER Verdjeva 10, Koper		Objekt: IZGRADNJA KANAL. SISTEMA NA OBLASTI AGLOMERACIJE BERTOKI – ZONTARJI – 4.SKLOP	
Naročnik: MARJETICA KOPER Ulica 15.maja 4, Koper		Del projekta: DRUGI GRADBENI NAČRTI	
Izvajalec: MSAN 12 <small>Pustanje na gradnjo in vzdrževanje objekta</small>		Vsebine: VZDOLŽNI PROFIL FEKALNE KANALIZACIJE KANAL FA3	
Odgovorni vzdrž. projekta Id. št.	KLEBENCETL I. univ. št. št. št.		
Odgovorni projektant Id. št.	KLEBENCETL I. univ. št. št. št.		
Izdajal	HELENA UGRIN a.d. št. št.	Faza	PZI
		Št. načrta	94/17
		Merilo: 1:500/100	Datum: maj 19