


MZ1.1
M 1:1000/100
M1.K1

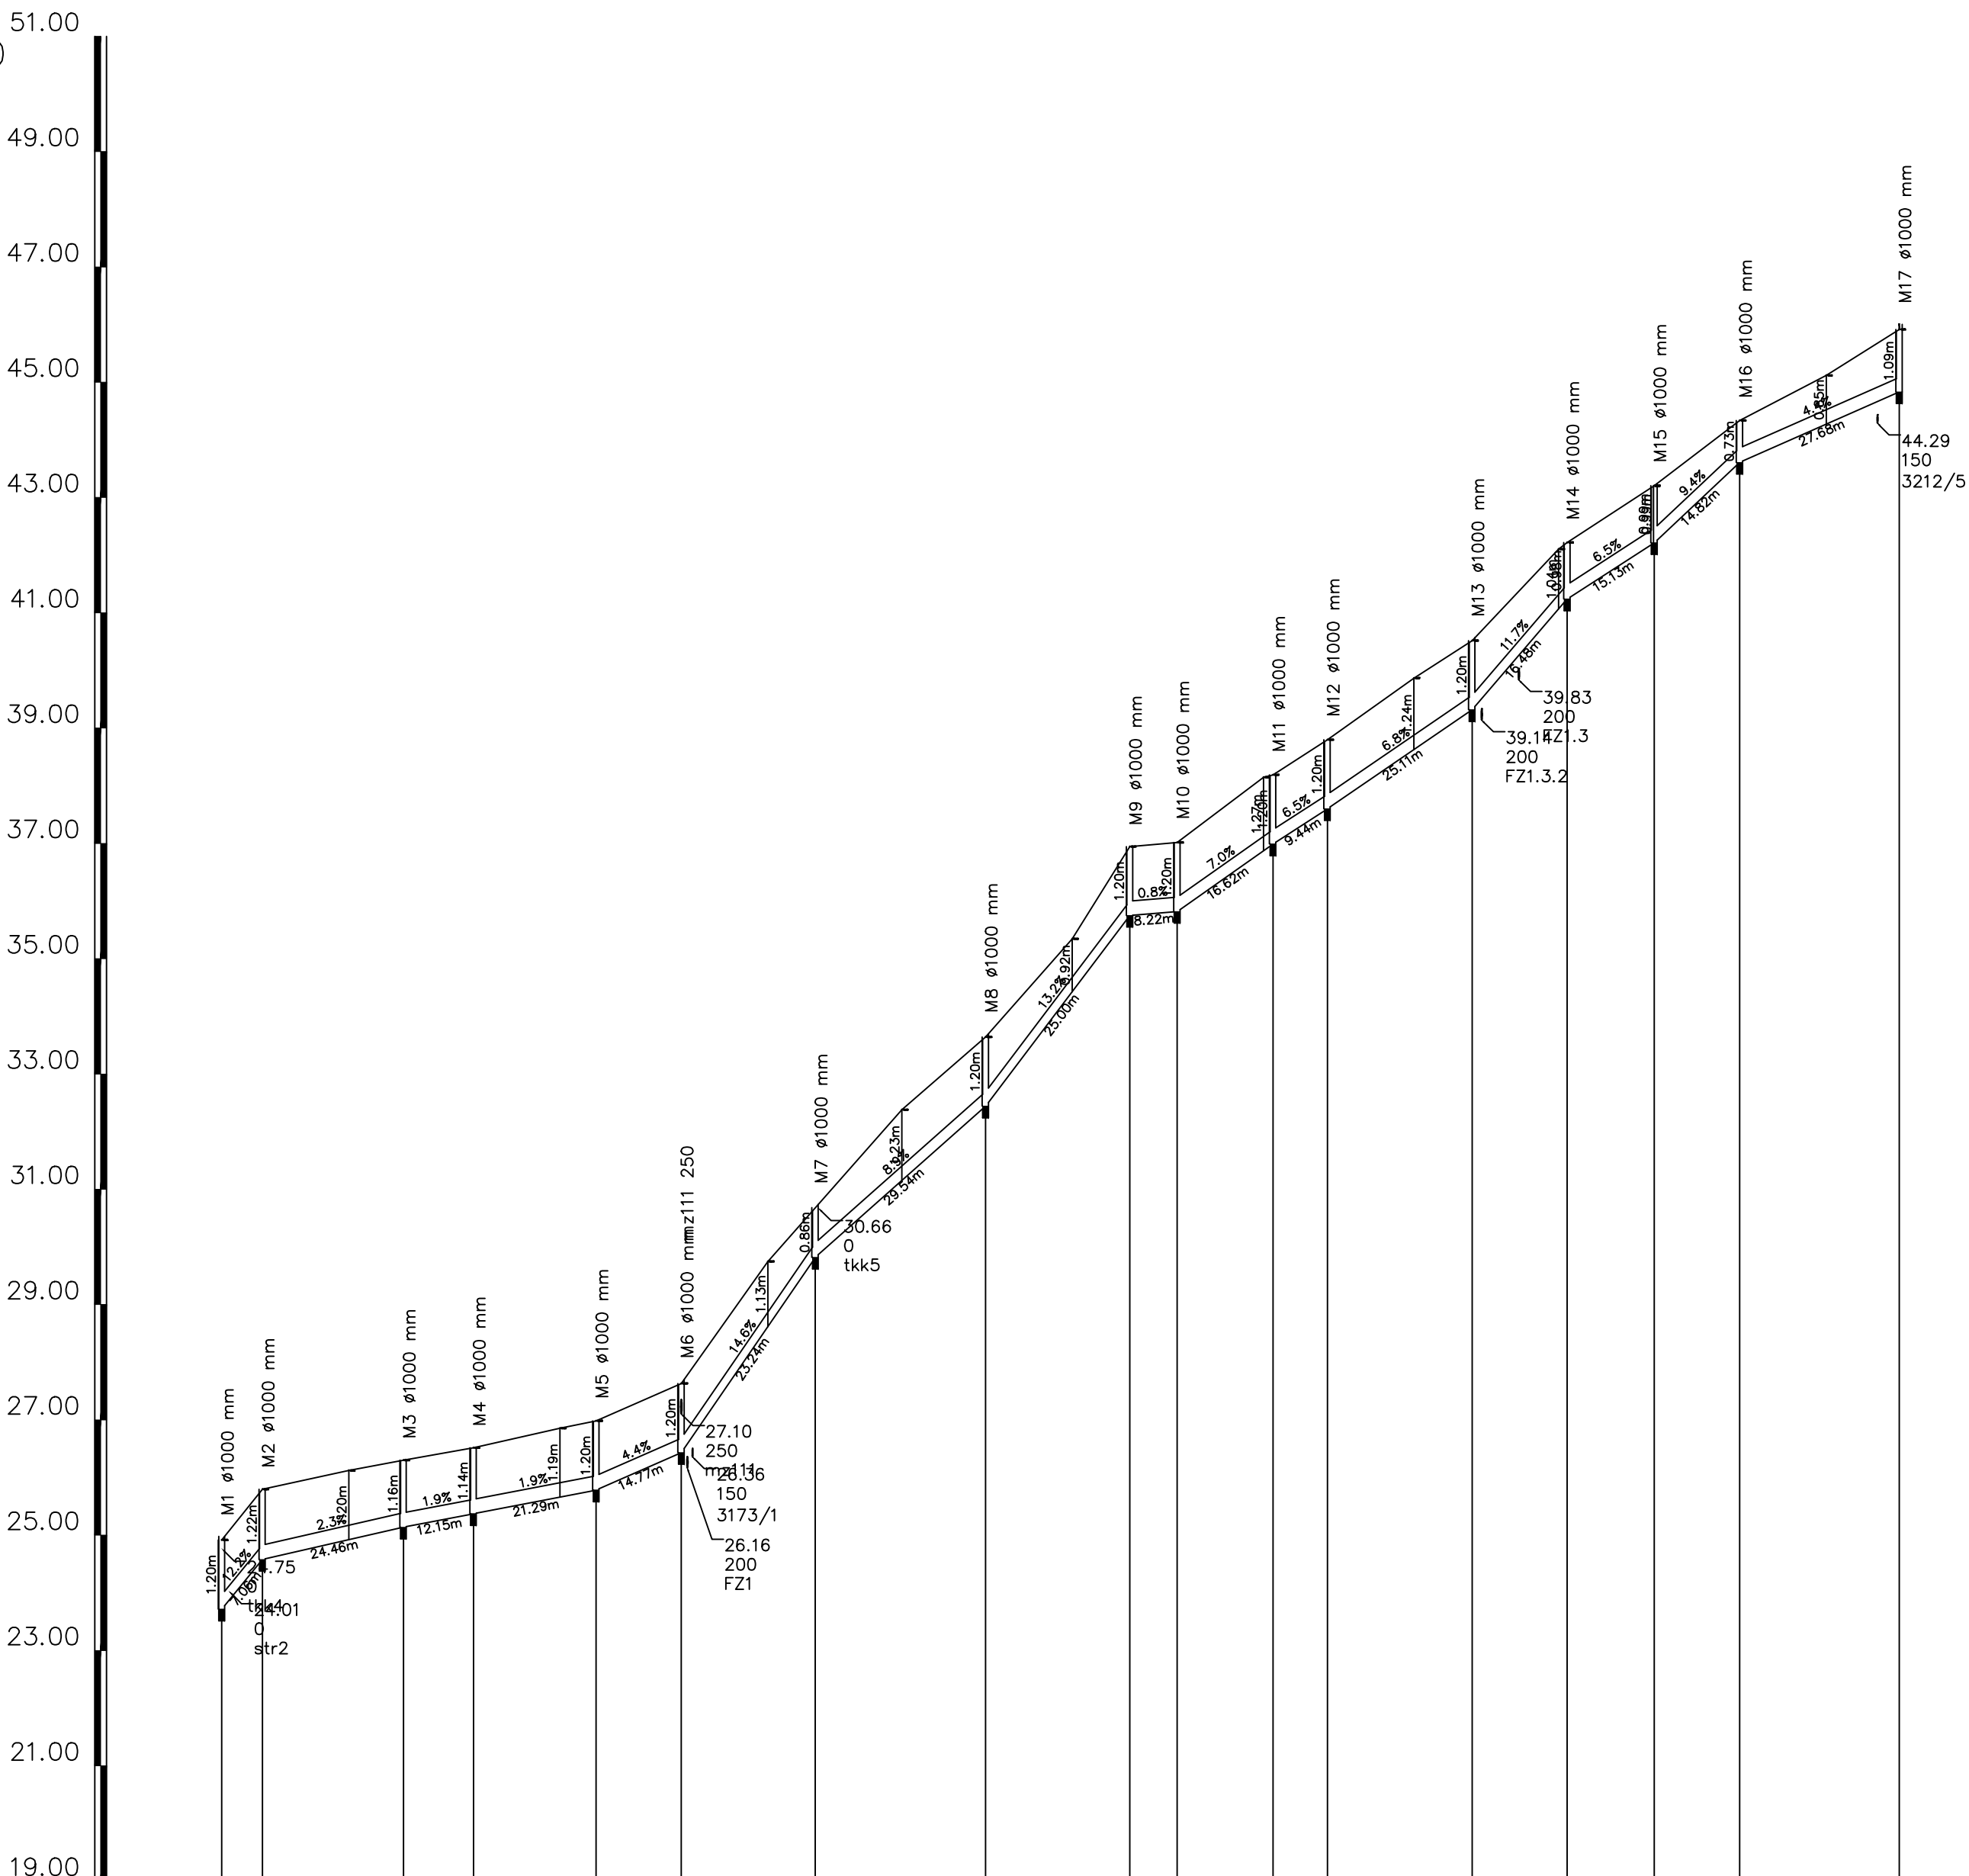

Ime	M1	M2	M3	M4	M5	M6	M7	M8	M9	M10	M11	M12	M13	M14	M15	M16	M17
Stacionaza	0.00	7.06															
KOTA TERENA	24.92	25.80	26.12	26.30	26.52	26.86	27.63	30.68	32.58	33.84	35.34	36.95	38.15	39.87	40.52	42.21	44.29
KOTA IZTOKA, VTOKA	23.72	24.58	25.14	25.37	25.78	26.43	27.02	29.82	32.44	35.75	38.82	41.24	43.83	46.51	49.21	51.00	52.79
GLOBINA IZKOPA	1.20	1.22	1.16	1.14	1.20	1.20	0.66	0.86	1.20	1.20	1.20	1.20	1.20	0.98	0.99	0.73	1.09
PADEC	12.2	2.3		1.9		4.4	14.6	8.9	13.2	0.8	7.0	6.5	6.8	11.7	6.5	9.4	4.4
CEV PROFIL DOLZINA	250 , L=291.01 m																

Investitor	MESTNA OBČINA KOPER Verdijeva 10, Koper	Objekt:	IZGRADNJA KAN. SISTEMA NA OBMOČJU AGLOMERACIJE BERTOKI – ZONTARJI – 4.SKLOP
Naročnik	MARJETICA KOPER Ulica 15.maja 4, Koper	Del	projekta: DRUGI GRADBENI NAČRTI
Izvajalec	MISAN 12 Podjetje za gradnjo in vzdrževanje objektov	Vsebina:	VZDOLŽNI PROFIL METEORNE KANALIZACIJE KANAL MZ1.1
Odgovorni vodja projekta	KLEIBENCETL J. univ.dipl.inž.gr. G-0368	Podpis / Datum	
Odgovorni projektant	KLEIBENCETL J. univ.dipl.inž.gr. G-0368		
Izdela	KLEIBENCETL J. univ.dipl.inž.gr. G-0368	Faza	PZI
		Št. načrta	94/17
		Merilo:	1:1000/100
		Datum:	maj 19