




Podjetje za gradnjo in vzdrževanje objektov

Objekt: IZGRADNJA KAN. SISTEMA NA OBMOČJU
AGLOMERACIJE BERTOKI – ZONTARJI–4.SKLOP

Vsebina: PROPUST
TLAKI

Št. projekta	94/17	St./st.
Merilo	1:100	5.50

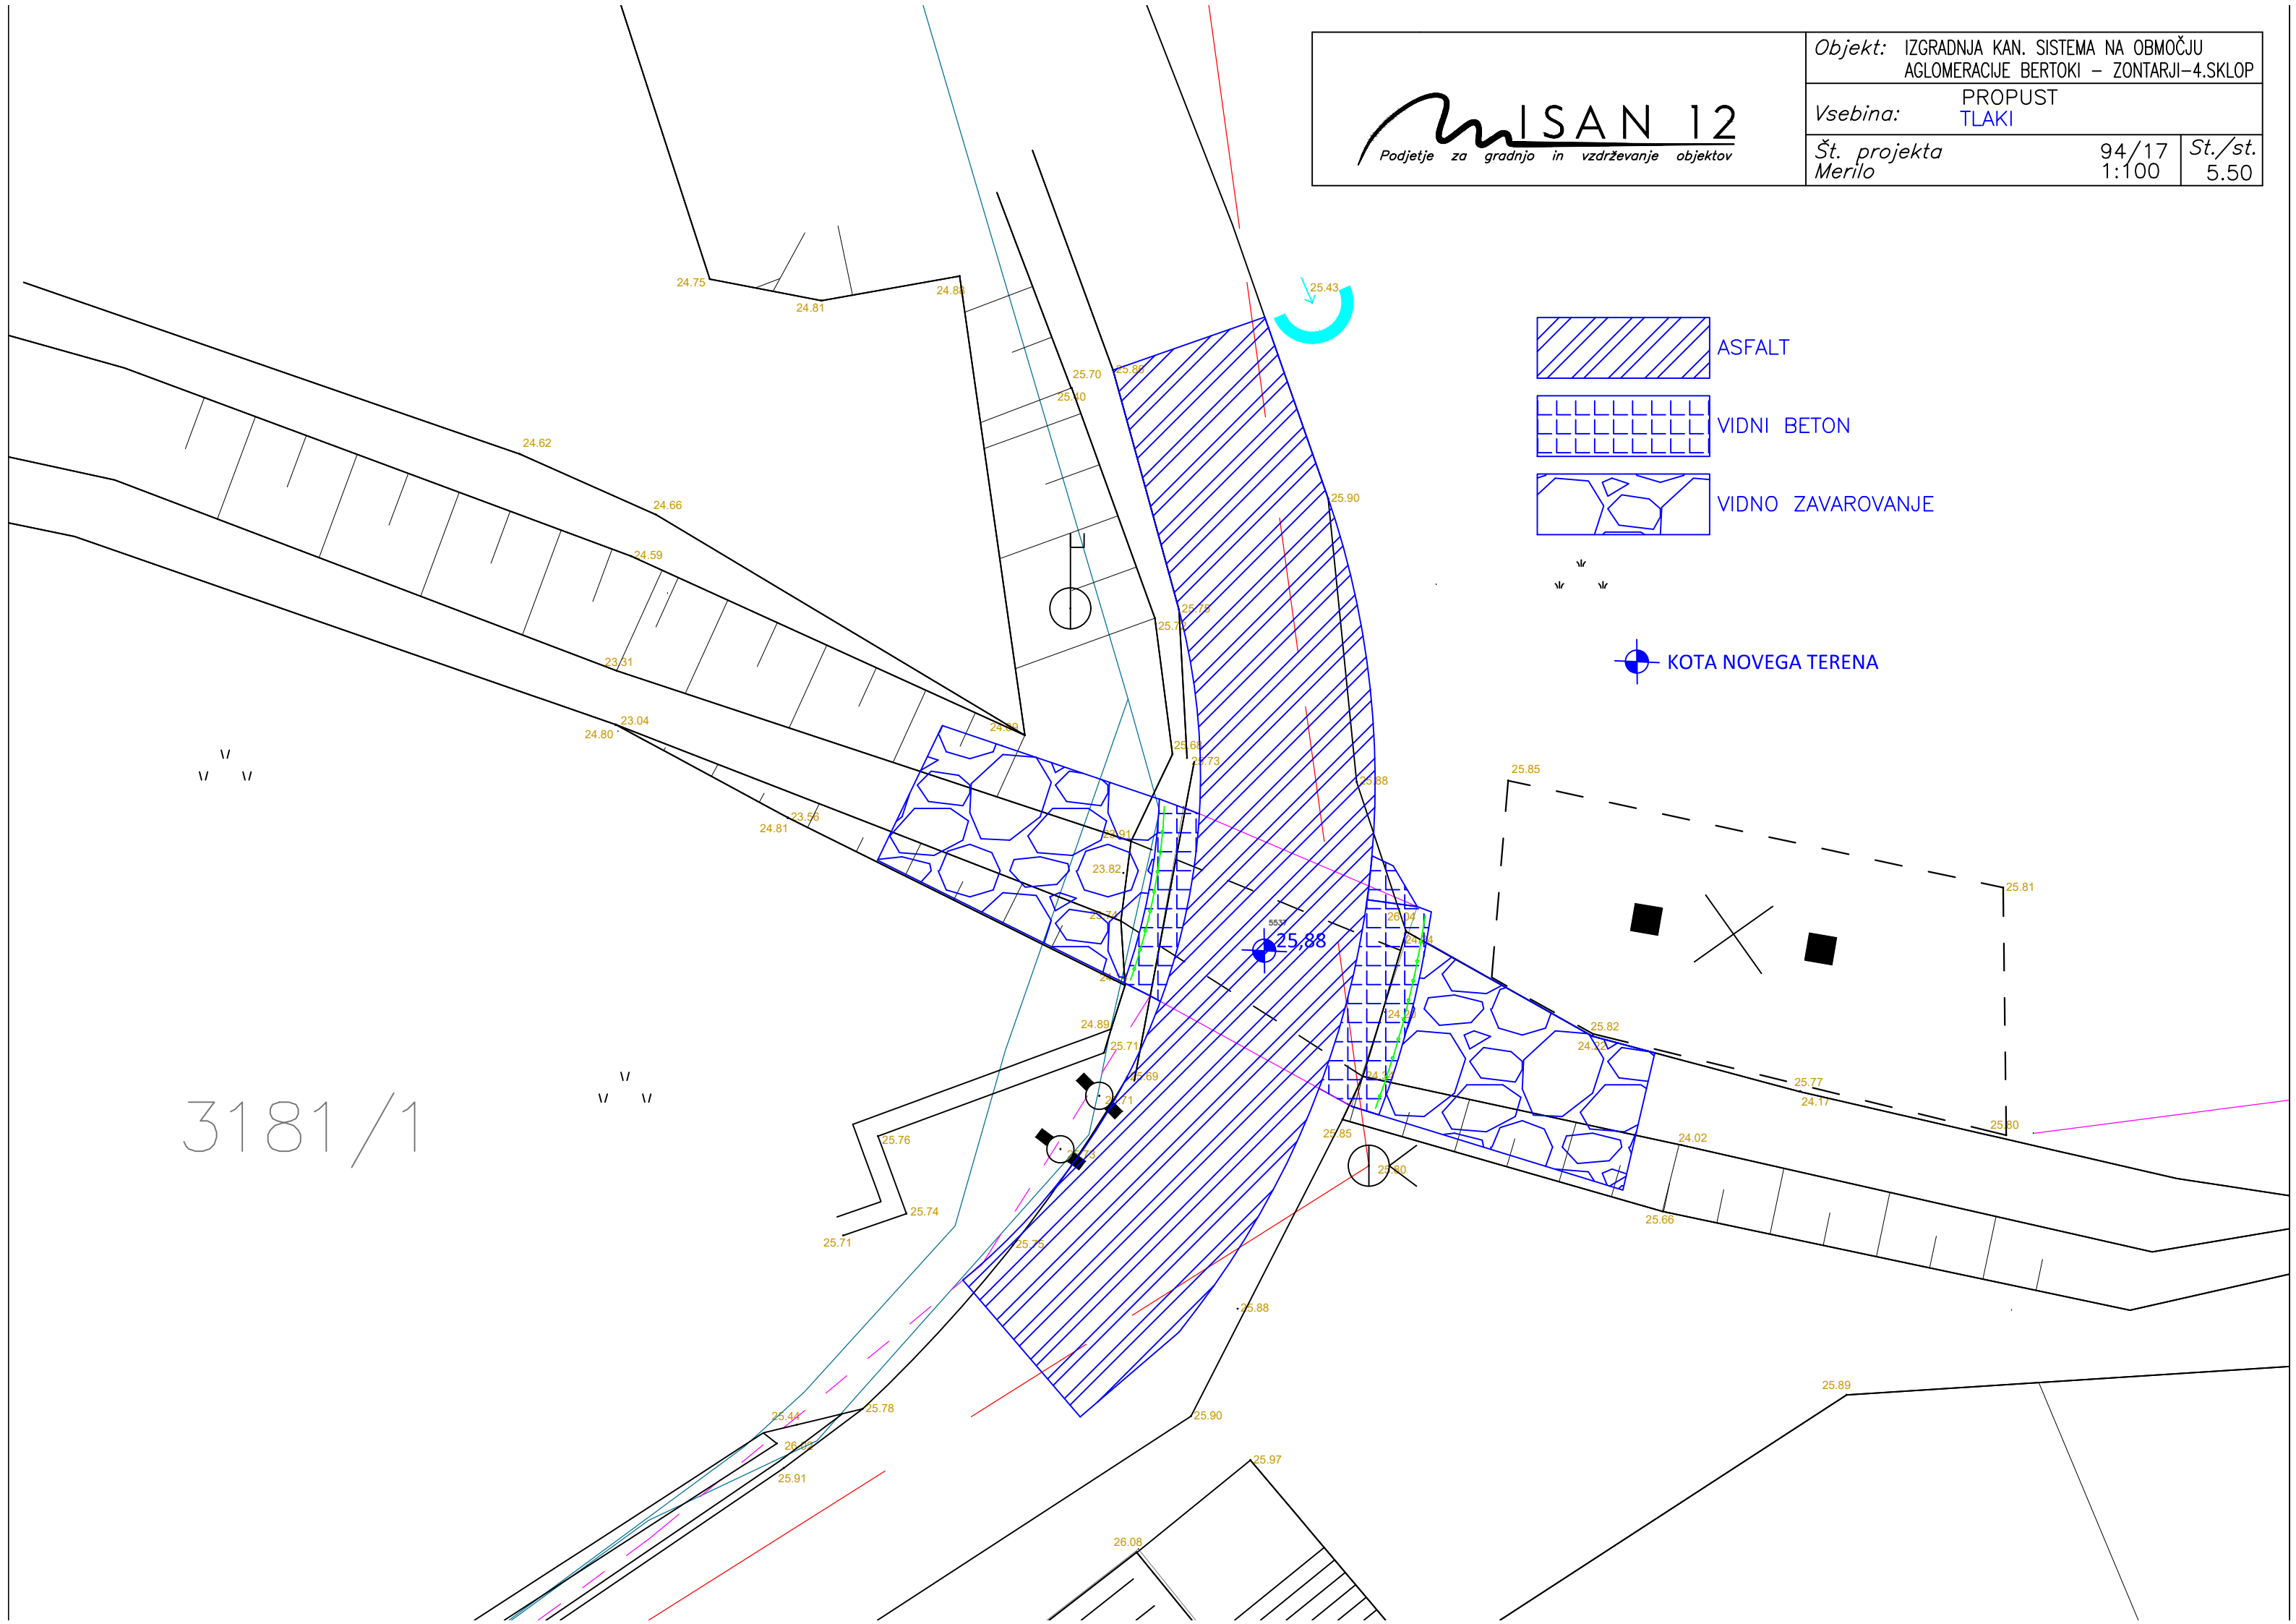

3181/1