



O3	
svetla dimenzija	80 / 90
okvir	lesen z Alu zaščito zunaj
barva okvirja	po zboru projektanta & ZVKDS
steklo	4+4/9/3/9/4+4 U=0,7 W/m2K
polica zunaj	Alu eloksidirana
polica znotraj	/
dodatno	/
odpiranje	po shemi
kosov	3

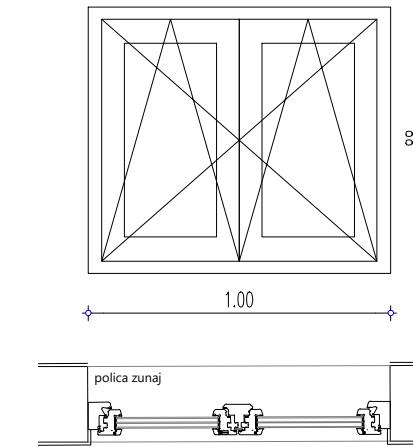

O1	
svetla dimenzija	100 / 88
okvir	lesen z Alu zaščito zunaj
barva okvirja	po zboru projektanta & ZVKDS
steklo	4+4/9/3/9/4+4 U=0,7 W/m2K
polica zunaj	Alu eloksidirana
polica znotraj	/
dodatno	/
odpiranje	po shemi
kosov	1

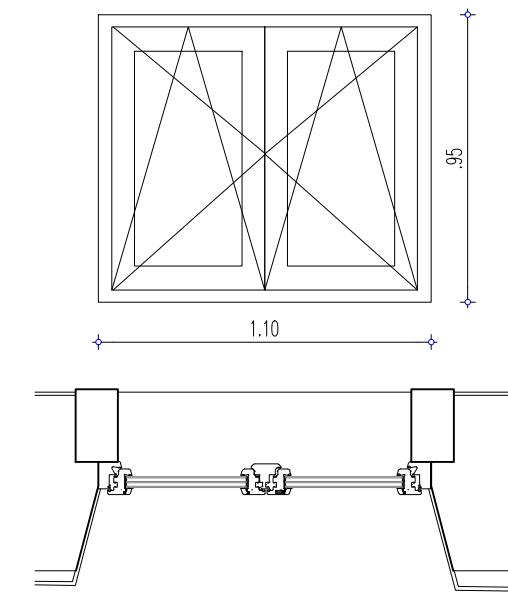

O2	
svetla dimenzija	110 / 95
okvir	lesen z Alu zaščito zunaj
barva okvirja	po zboru projektanta & ZVKDS
steklo	4+4/9/3/9/4+4 U=0,7 W/m2K
polica zunaj	/
polica znotraj	/
dodatno	erta zunaj
odpiranje	po shemi
kosov	3

OPOMBE

VSE MERE PREVERITI NA OBJEKTU!

SESTAVE OBSTOJEČIH ETAŽNIH KONSTRUKCIJ VPISANE INFORMATIVNO - PREVERITI NA OBJEKTU!

PRED IZVEDBO MORA PROJEKTANT POTRDITI SHEME IN DETAJLE!

V primeru nejasnosti ali neskladnosti v načrtih kontaktirati projektanta in zahtevati razlago ali odpravo neskladnosti!


Vse predvidene proizvode je možno nadomestiti z enakovrednimi v dogovoru z investitorjem in projektantom. Vse spremembe pisno potrditi!

Vse spremembe dimenziј in višin elementov, (talnih plošč, tlakov, stropov, spuščenih stropov, prezračevalnih kanalov, prebojev, ipd.) obvezno medsebojno kontrolirati in po potrebi uskladiti!

RESTAVRATORSKA DELA IZVAJATI SKLADNO Z NAVODILI ZVKDS!

A=0,1247m²

merilo 1:25	SHEMA OKEN 2.NADSTROPJE O1, O2, O3
datum april 2021	št. elementov: O1-1, O2-3, O3-3

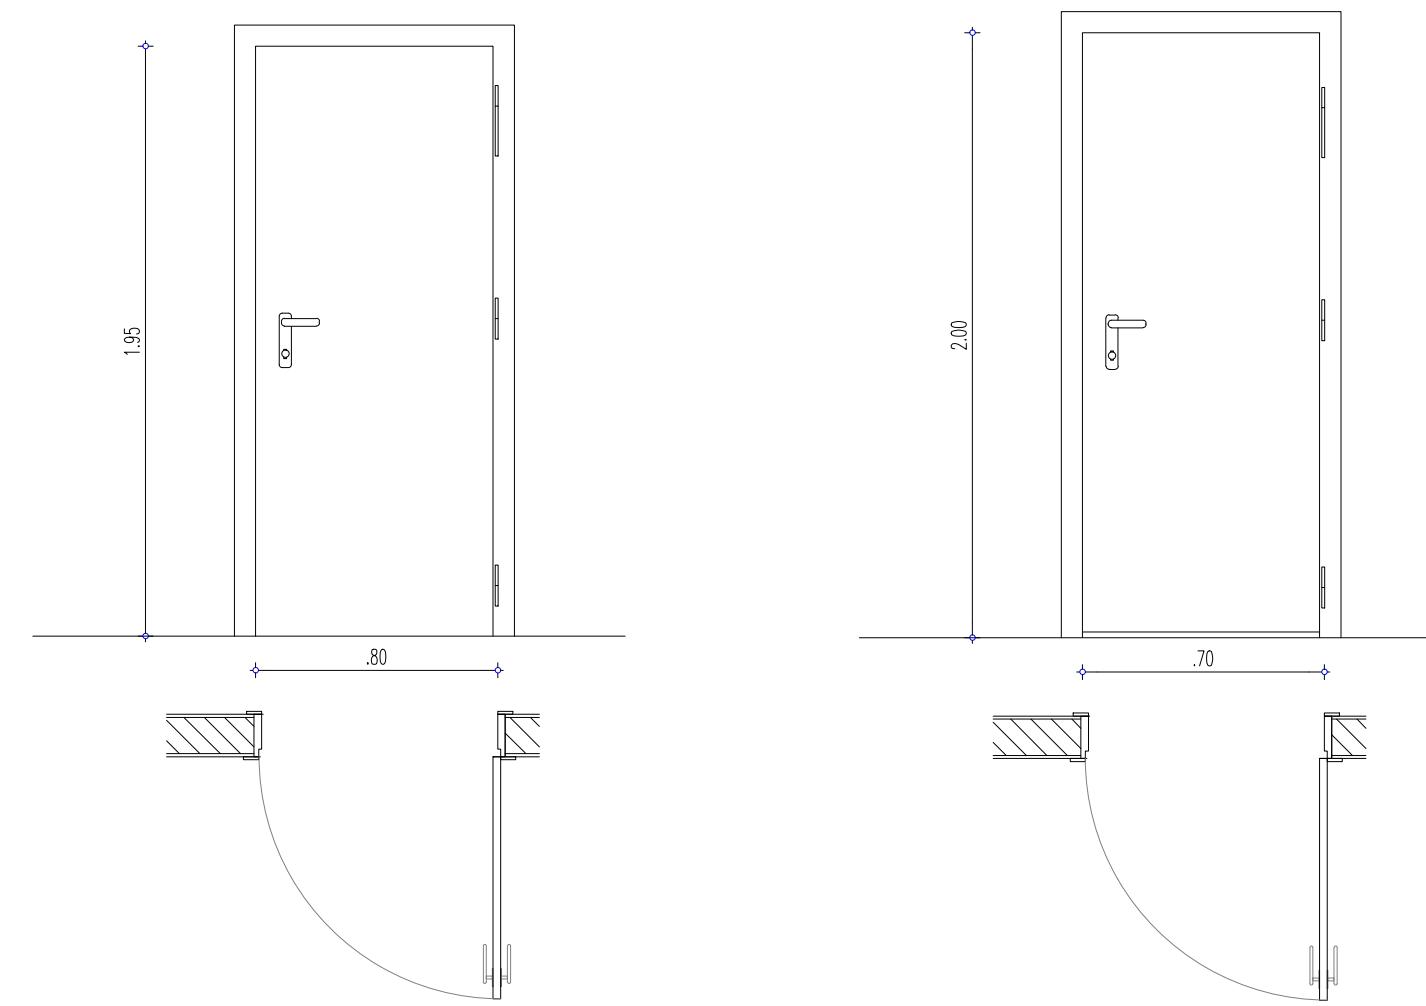

V8	
dimenzija	80 / 195
podboj	lesen, barvan
barva podboja	po zboru projektanta & ZVKDS
krilo	leseno
barva krila	po zboru projektanta & ZVKDS
zvočna zaščita	ne
samozapiralo	ne
kartica	ne
ključavnica	cilindrična
kljuka	nerjaveče jeklo, mat
požarna	ne
nasadila	skrita trojna
dodatno	podboj po celotni širini stene
zasteklitev	/
kosov	7

V9 spodrezana	
dimenzija	70 / 200
podboj	lesen, barvan
barva podboja	po zboru projektanta & ZVKDS
krilo	leseno
barva krila	po zboru projektanta & ZVKDS
zvočna zaščita	ne
samozapiralo	ne
kartica	ne
ključavnica	cilindrična
kljuka	nerjaveče jeklo, mat
požarna	ne
nasadila	skrita trojna
dodatno	podboj po celotni širini stene, krilo spodrezano 2cm
zasteklitev	/
kosov	4

OPOMBE_

VSE MERE PREVERITI NA OBJEKTU!

SESTAVE OBSTOJEČIH ETAŽNIH KONSTRUKCIJ VPISANE INFORMATIVNO - PREVERITI NA OBJEKTU!

PRED IZVEDBO MORA PROJEKTANT POTRDITI SHEME IN DETAJLE!

V primeru nejasnosti ali neskladnosti v načrtih kontaktirati projektanta in zahtevati razlago ali odpravo neskladnosti!

Vse predvidene proizvode je možno nadomestiti z enakovrednimi v dogovoru z investitorjem in projektantom. Vse spremembe pisno potrditi!


Vse spremembe dimenzij in višin elementov, (talnih plošč, tlakov, stropov, spuščenih stropov, prezračevalnih kanalov, prebojev, ipd.) obvezno medsebojno kontrolirati in po potrebi uskladiti!

RESTAVRATORSKA DELA IZVAJATI SKLADNO Z NAVODILI ZVKDS!

A=0.1247m²

merilo 1:25	SHEMA VRAT 1. in 2.NADSTROPJE V8, V9
datum april 2021	št. elementov: V8-7, V9-4

V7 - obstoječe	
dimenzija	535 / 287
podboj	lesen, barvan
barva podboja	po zboru projektanta & ZVKDS
krilo	leseno
barva krila	po zboru projektanta & ZVKDS
zvočna zaščita	ne
samozapiralo	ne
kartica	ne
ključavnica	cilindrična
kljuka	nerjaveče jeklo, mat
požarna	ne
nasadila	obstoječa
dodatno	restavriranje obstoječih vrat!
zasteklitev	da, enoslojno steklo
kosov	1

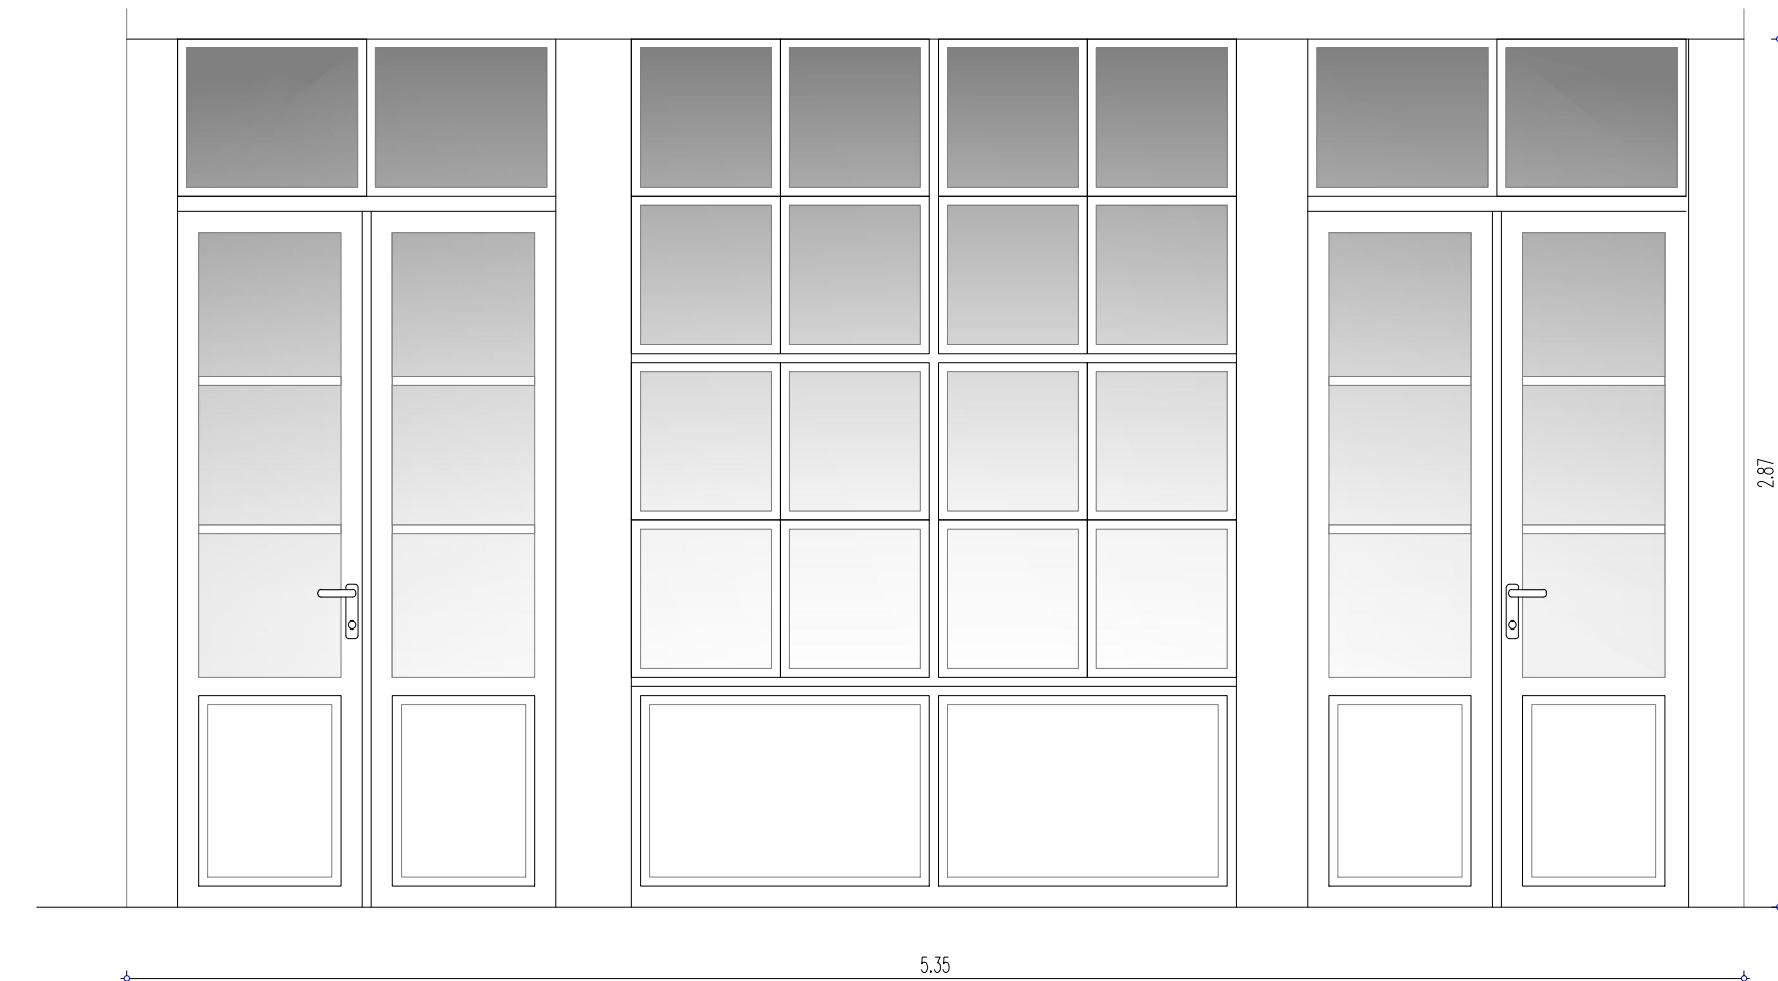

OPOMBE_

VSE MERE PREVERITI NA OBJEKTU!

SESTAVE OBSTOJEČIH ETAŽNIH KONSTRUKCIJ VPISANE INFORMATIVNO - PREVERITI NA OBJEKTU!

PRED IZVEDBO MORA PROJEKTANT POTRDITI SHEME IN DETAJLE!


V primeru nejasnosti ali neskladnosti v načrtih kontaktirati projektanta in zahtevati razlago ali odpravo neskladnosti!

Vse predvidene proizvode je možno nadomestiti z enakovrednimi v dogovoru z investitorjem in projektantom. Vse spremembe pisno potrditi!

Vse spremembe dimenzijs in višin elementov, (talnih plošč, tlakov, stropov, spuščenih stropov, prezračevalnih kanalov, prebojev, ipd.) obvezno medsebojno kontrolirati in po potrebi uskladiti!

RESTAVRATORSKA DELA IZVAJATI SKLADNO Z NAVODILI ZVKDS!

A=0.1247m²

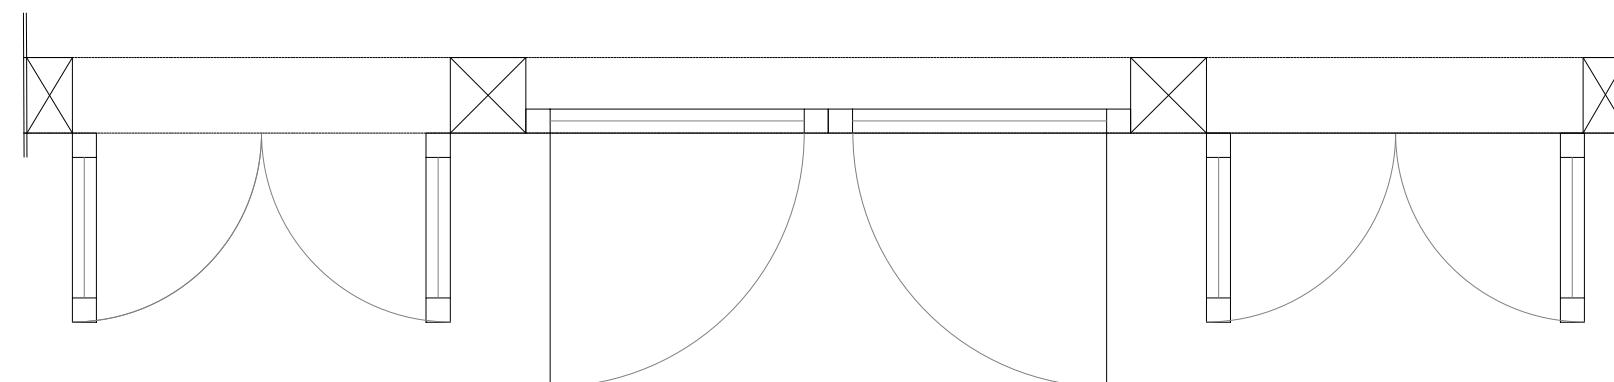

merilo 1:25	SHEMA VRAT 1. in 2.NADSTROPJE V7
datum april 2021	št. elementov: 1

OPOMBE_

VSE MERE PREVERITI NA OBJEKTU!

SESTAVE OBSTOJEČIH ETAŽNIH KONSTRUKCIJ
VPISANE INFORMATIVNO - PREVERITI NA OBJEKU!

PRED IZVEDBO MORA PROJEKTANT POTRDITI
SHEME IN DETAJLE!




V primeru nejasnosti ali neskladnosti v načrtih kontaktirati projektanta in zahtevati razlago ali odpravo neskladnosti!

Vse predvidene proizvode je možno nadomestiti z enakovrednimi v dogovoru z investitorjem in projektantom. Vse spremembe pisno potrditi!

Vse spremembe dimenzij in višin elementov, (talnih plošč, tlakov, stropov, spuščenih stropov, prezračevalnih kanalov, prebojev, ipd.) obvezno medsebojno kontrolirati in po potrebi uskladiti!

RESTAVRATORSKA DELA IZVAJATI SKLADNO Z
NAVODILI ZVKDS!

A=0.1247m²

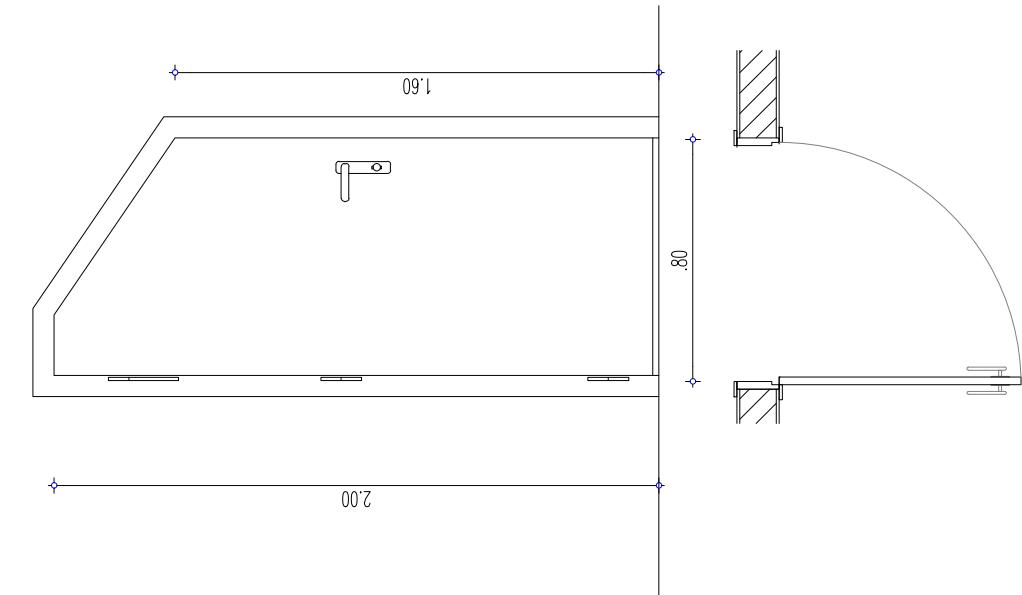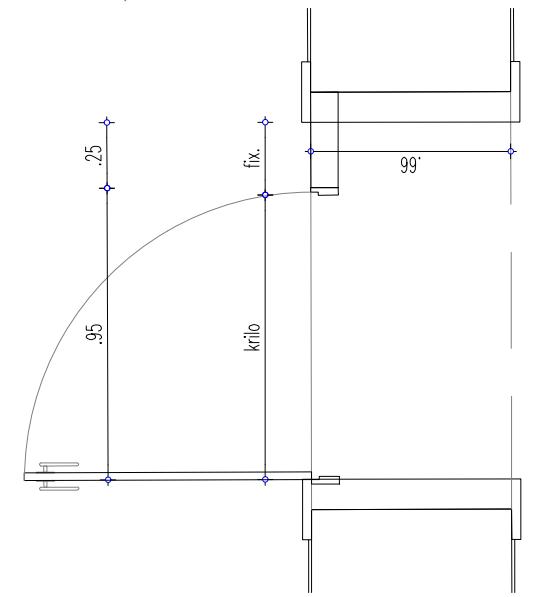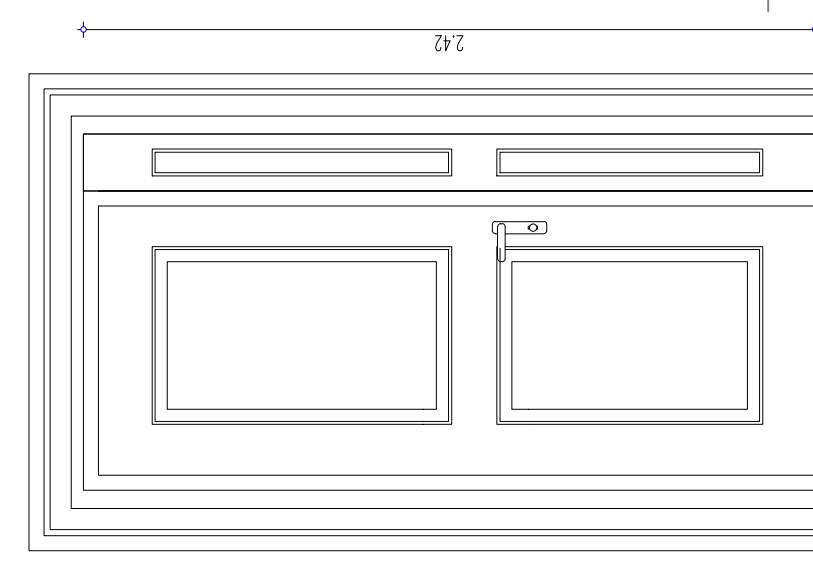

V5 spodrezana

dimenzija	80 / 200-160
podboj	lesen, barvan
barva podboja	po zboru projektanta & ZVKDS
krilo	leseno
barva krila	po zboru projektanta & ZVKDS
zvočna zaščita	ne
samozapiralo	ne
kartica	ne
klijucavnica	cilindrična
klučka	nerjaveče jeklo, mat
požarna	ne
nasadila	skrita trojna
dodatno	podboj po celotni širini stene, krilo spodrezano 2cm
zasteklitev	/
kosov	1

V4

dimenzija	80 / 200
podboj	lesen, barvan
barva podboja	po zboru projektanta & ZVKDS
krilo	leseno
barva krila	po zboru projektanta & ZVKDS
zvočna zaščita	ne
samozapiralo	ne
kartica	ne
klijucavnica	cilindrična
klučka	nerjaveče jeklo, mat
požarna	ne
nasadila	skrita trojna
dodatno	podboj po celotni širini stene, krilo spodrezano 2cm
zasteklitev	/
kosov	4

merilo
1:25
datum
april 2021

SHEMA VRAT 1. in 2.NADSTROPJE
V4, V5, V6
št. elementov: V4-4, V5-1, V6-2

OPOMBE_

VSE MERE PREVERITI NA OBJEKTU!

SESTAVE OBSTOJEČIH ETAŽNIH KONSTRUKCIJ
VPISANE INFORMATIVNO - PREVERITI NA OBJEKU!

PRED IZVEDBO MORA PROJEKTANT POTRDITI
SHEME IN DETAJLE!




V primeru nejasnosti ali neskladnosti v načrtih kontaktirati projektanta in zahtevati razlago ali odpravo neskladnosti!

Vse predvidene proizvode je možno nadomestiti z enakovrednimi v dogovoru z investitorjem in projektantom. Vse spremembe pisno potrditi!

Vse spremembe dimenzij in višin elementov, (talnih plošč, tlakov, stropov, spuščenih stropov, prezračevalnih kanalov, prebojev, ipd.) obvezno medsebojno kontrolirati in po potrebi uskladiti!

RESTAVRATORSKA DELA IZVAJATI SKLADNO Z
NAVODILI ZVKDS!

A=0.1247m²

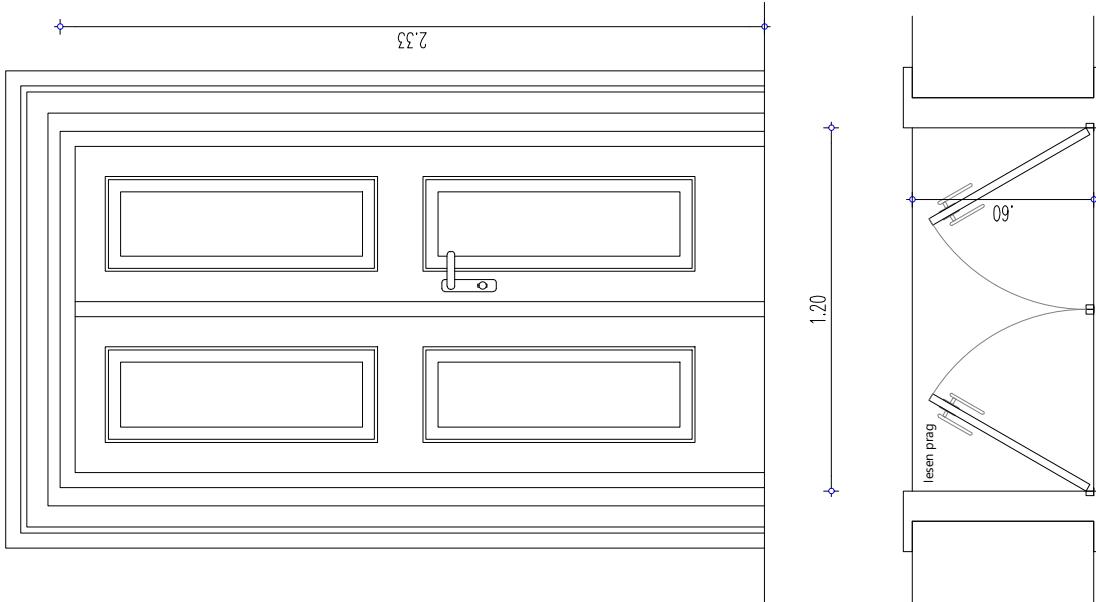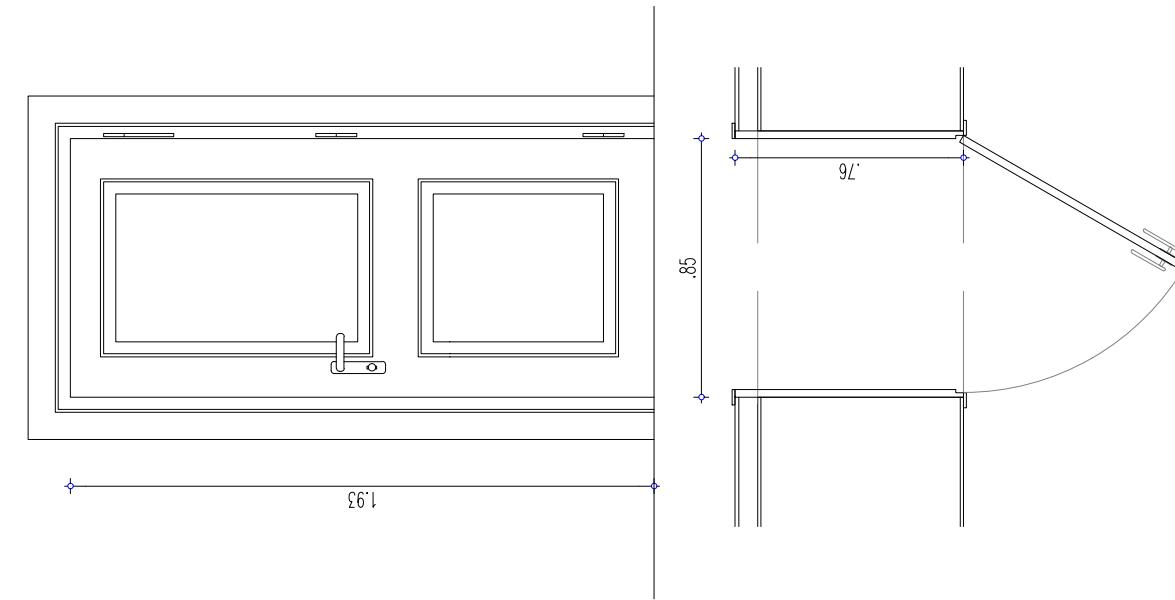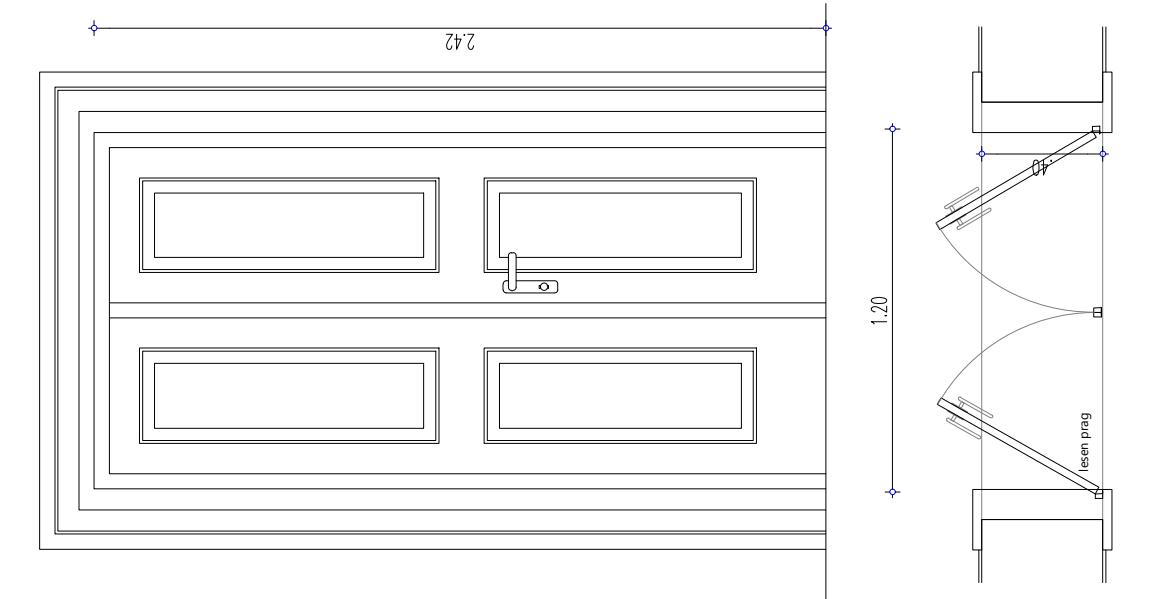


V1	
dimenzija	120 / 242
podboj	lesen, profiliran, barvan
barva podboja	po zboru projektanta & ZVKDS
krilo	leseno, profilirano
barva krila	po zboru projektanta & ZVKDS
zvočna zaščita	ne
samozapiralo	ne
kartica	ne
klučavnica	cilindrična
klučka	nerjaveče jeklo, mat
požarna	EL30
nasadija	skrita trojna
dodatno	podboj po celotni širini stene
zasteklitev	/
kosov	1
	1

V2	
dimenzija	85 / 193
podboj	lesen, profiliran, barvan
barva podboja	po zboru projektanta & ZVKDS
krilo	leseno, profilirano
barva krila	po zboru projektanta & ZVKDS
zvočna zaščita	ne
samozapiralo	ne
kartica	ne
klučavnica	cilindrična
klučka	nerjaveče jeklo, mat
požarna	EL30
nasadija	skrita trojna
dodatno	dodatno
zasteklitev	Eno krilo se priložnostno odpira - pripeto z notranjim Fe zasunom, ppodboj po celotni širini stene
kosov	/
	1

V3	
dimenzija	120 / 233
podboj	lesen, profiliran, barvan
barva podboja	po zboru projektanta & ZVKDS
krilo	leseno, profilirano
barva krila	po zboru projektanta & ZVKDS
zvočna zaščita	ne
samozapiralo	ne
kartica	ne
klučavnica	cilindrična
klučka	nerjaveče jeklo, mat
požarna	ne
nasadija	skrita trojna
dodatno	Eno krilo se priložnostno odpira - pripeto z notranjim Fe zasunom, ppodboj po celotni širini stene
zasteklitev	/
kosov	1

merilo 1:25	SHEMA VRAT 1. in 2.NADSTROPJE	V1, V2, V3
datum april 2021	št. elementov:	V1-1, V2-1, V3-1

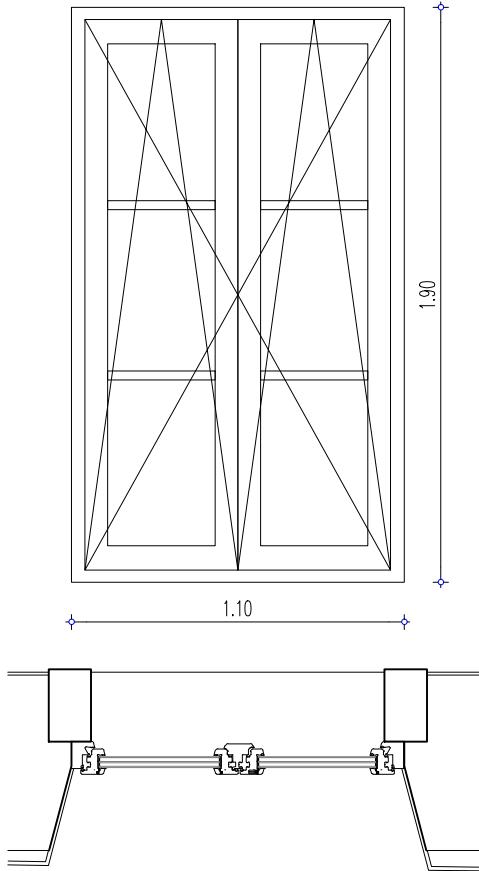

O4	
svetla dimenzija	110 / 190
okvir	lesen z Alu zaščito zunaj
barva okvirja	po zboru projektanta & ZVKDS
steklo	4+4/9/3/9/4+4 U=0,7 W/m2K
polica zunaj	/
polica znotraj	/
dodatno	erta zunaj
odpiranje	po shemi
kosov	1

OPOMBE_

VSE MERE PREVERITI NA OBJEKTU!

SESTAVE OBSTOJEČIH ETAŽNIH KONSTRUKCIJ
VPISANE INFORMATIVNO - PREVERITI NA OBJEKTU!

PRED IZVEDBO MORA PROJEKTANT POTRDITI
SHEME IN DETAJLE!


V primeru nejasnosti ali neskladnosti v načrtih kontaktirati projektanta in zahtevati razlago ali odpravo neskladnosti!

Vse predvidene proizvode je možno nadomestiti z enakovrednimi v dogovoru z investitorjem in projektantom. Vse spremembe pisno potrditi!


Vse spremembe dimenzij in višin elementov, (talnih plošč, tlakov, stropov, spuščenih stropov, prezračevalnih kanalov, prebojev, ipd.) obvezno medsebojno kontrolirati in po potrebi uskladiti!

RESTAVRATORSKA DELA IZVAJATI SKLADNO Z
NAVODILI ZVKDS!


A=0.1247m²

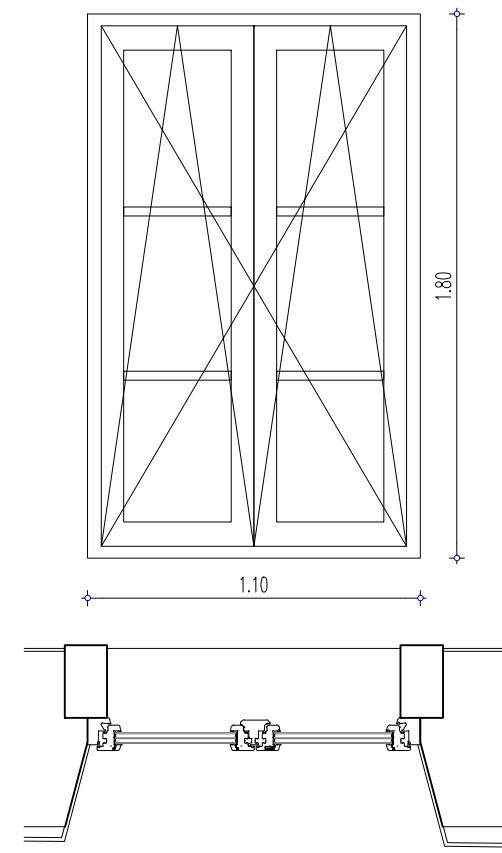

O5	
svetla dimenzija	110 / 180
okvir	lesen z Alu zaščito zunaj
barva okvirja	po zboru projektanta & ZVKDS
steklo	4+4/9/3/9/4+4 U=0,7 W/m2K
polica zunaj	/
polica znotraj	/
dodatno	erta zunaj
odpiranje	po shemi
kosov	1

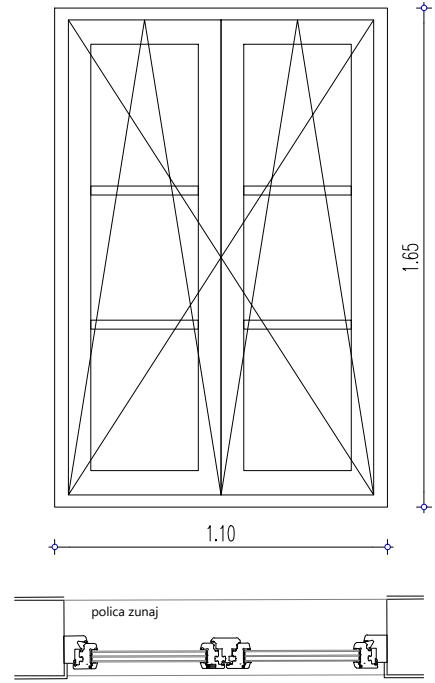


O6	
svetla dimenzija	110 / 165
okvir	lesen z Alu zaščito zunaj
barva okvirja	po zboru projektanta & ZVKDS
steklo	4+4/9/3/9/4+4 U=0,7 W/m2K
polica zunaj	Alu eloksidirana
polica znotraj	/
dodatno	/
odpiranje	po shemi
kosov	1

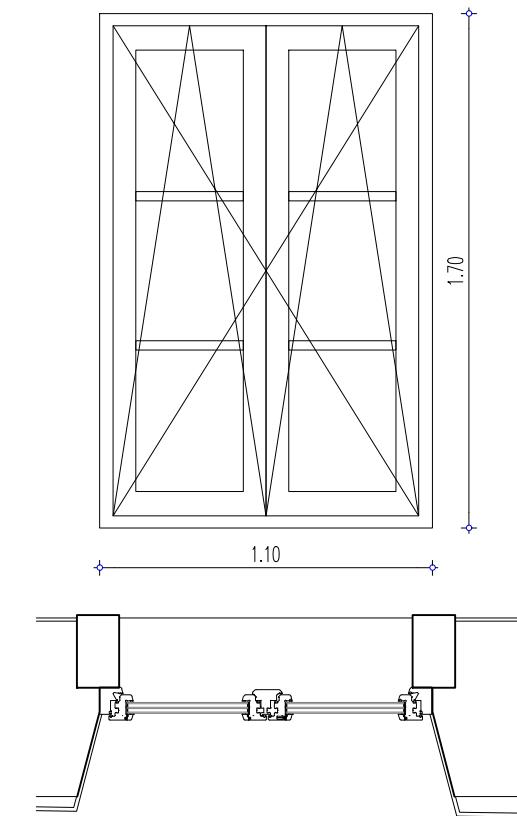

O7	
svetla dimenzija	110 / 170
okvir	lesen z Alu zaščito zunaj
barva okvirja	po zboru projektanta & ZVKDS
steklo	4+4/9/3/9/4+4 U=0,7 W/m2K
polica zunaj	/
polica znotraj	/
dodatno	erta zunaj
odpiranje	po shemi
kosov	3

merilo 1:25	SHEMA OKEN 1.NADSTROPJE O4, O5, O6, O7
datum april 2021	št. elementov: O4-1, O5-1, O6-1, O7-3

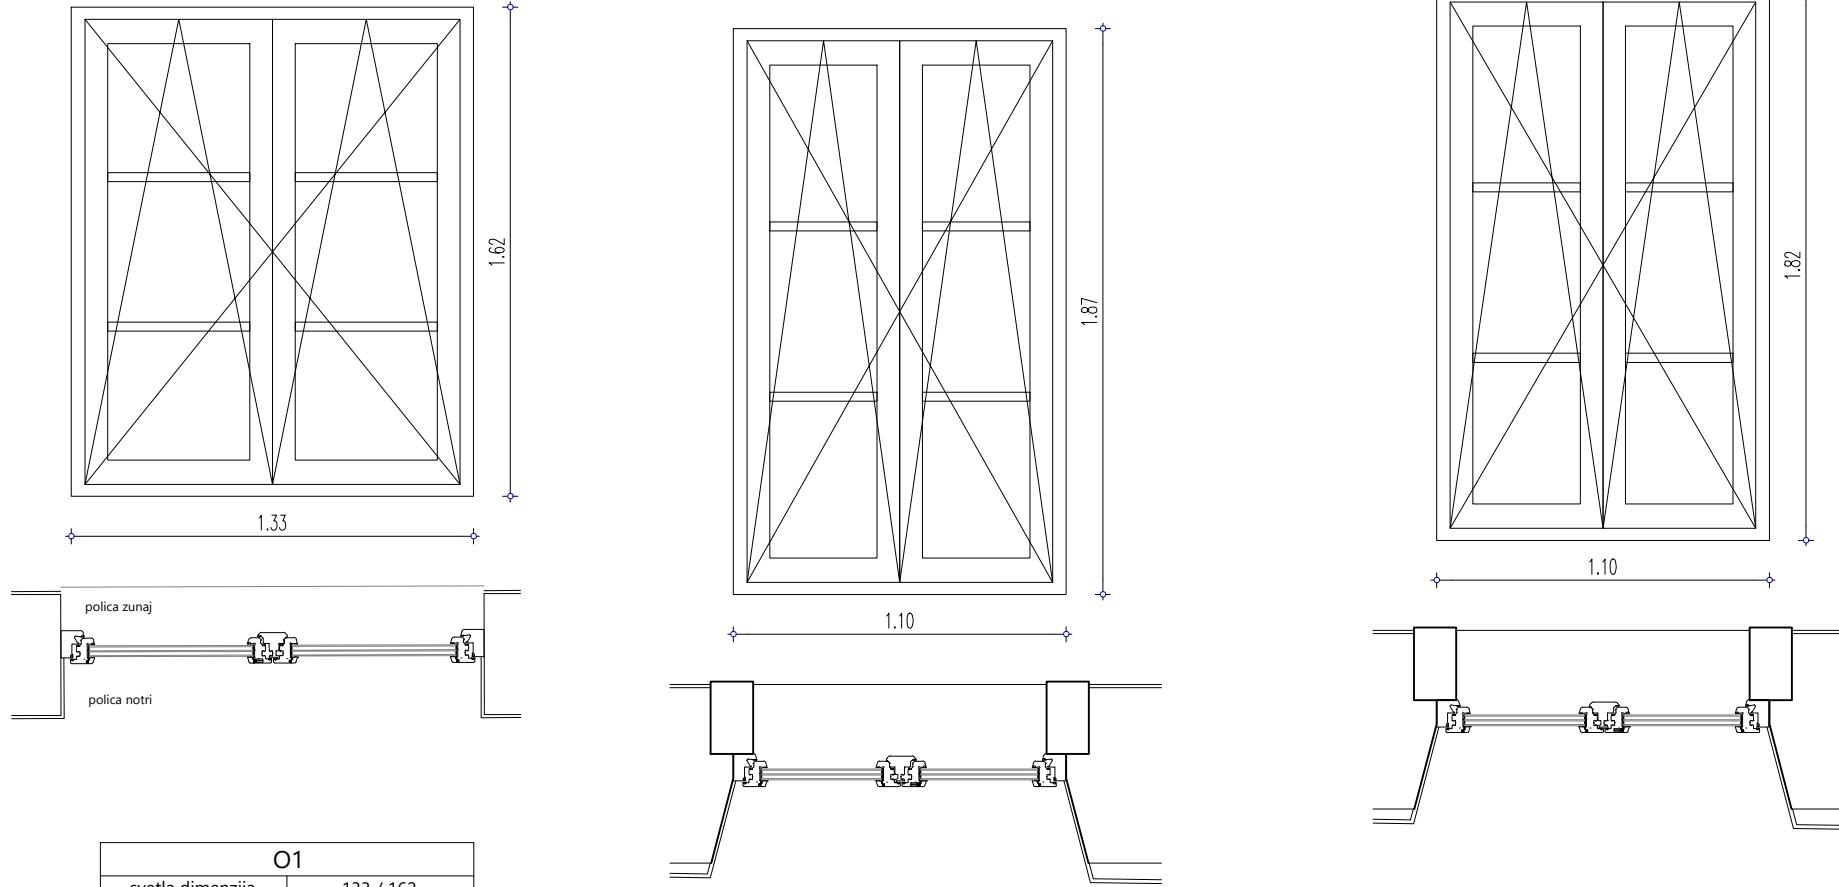

O1	
svetla dimenzija	133 / 162
okvir	lesen z Alu zaščito zunaj
barva okvirja	po zboru projektanta & ZVKDS
steklo	4+4/9/3/9/4+4 U=0,7 W/m2K
polica zunaj	1x Alu eloksidirana
polica znotraj	1x kamnita
dodatno	rekonstrukcija obstoječega okna
odpiranje	po shemi
kosov	2

O2	
svetla dimenzija	110 / 187
okvir	lesen z Alu zaščito zunaj
barva okvirja	po zboru projektanta & ZVKDS
steklo	4+4/9/3/9/4+4 U=0,7 W/m2K
polica zunaj	/
polica znotraj	/
dodatno	erta zunaj
odpiranje	po shemi
kosov	1

O3	
svetla dimenzija	110 / 182
okvir	lesen z Alu zaščito zunaj
barva okvirja	po zboru projektanta & ZVKDS
steklo	4+4/9/3/9/4+4 U=0,7 W/m2K
polica zunaj	/
polica znotraj	/
dodatno	erta zunaj
odpiranje	po shemi
kosov	6

OPOMBE_

VSE MERE PREVERITI NA OBJEKTU!

SESTAVE OBSTOJEČIH ETAŽNIH KONSTRUKCIJ VPISANE INFORMATIVNO - PREVERITI NA OBJEKTU!

PRED IZVEDBO MORA PROJEKTANT POTRDITI SHEME IN DETAJLE!


V primeru nejasnosti ali neskladnosti v načrtih kontaktirati projektanta in zahtevati razlago ali odpravo neskladnosti!

Vse predvidene proizvode je možno nadomestiti z enakovrednimi v dogovoru z investitorjem in projektantom. Vse spremembe pisno potrditi!

Vse spremembe dimenzijs in višin elementov, (talnih plošč, tlakov, stropov, spuščenih stropov, prezračevalnih kanalov, prebojev, ipd.) obvezno medsebojno kontrolirati in po potrebi uskladiti!

RESTAVRATORSKA DELA IZVAJATI SKLADNO Z NAVODILI ZVKDS!

merilo 1:25	SHEMA OKEN 1.NADSTROPJE	O1, O2, O3
datum april 2021	št. elementov: O1-2, O2-1, O3-6	

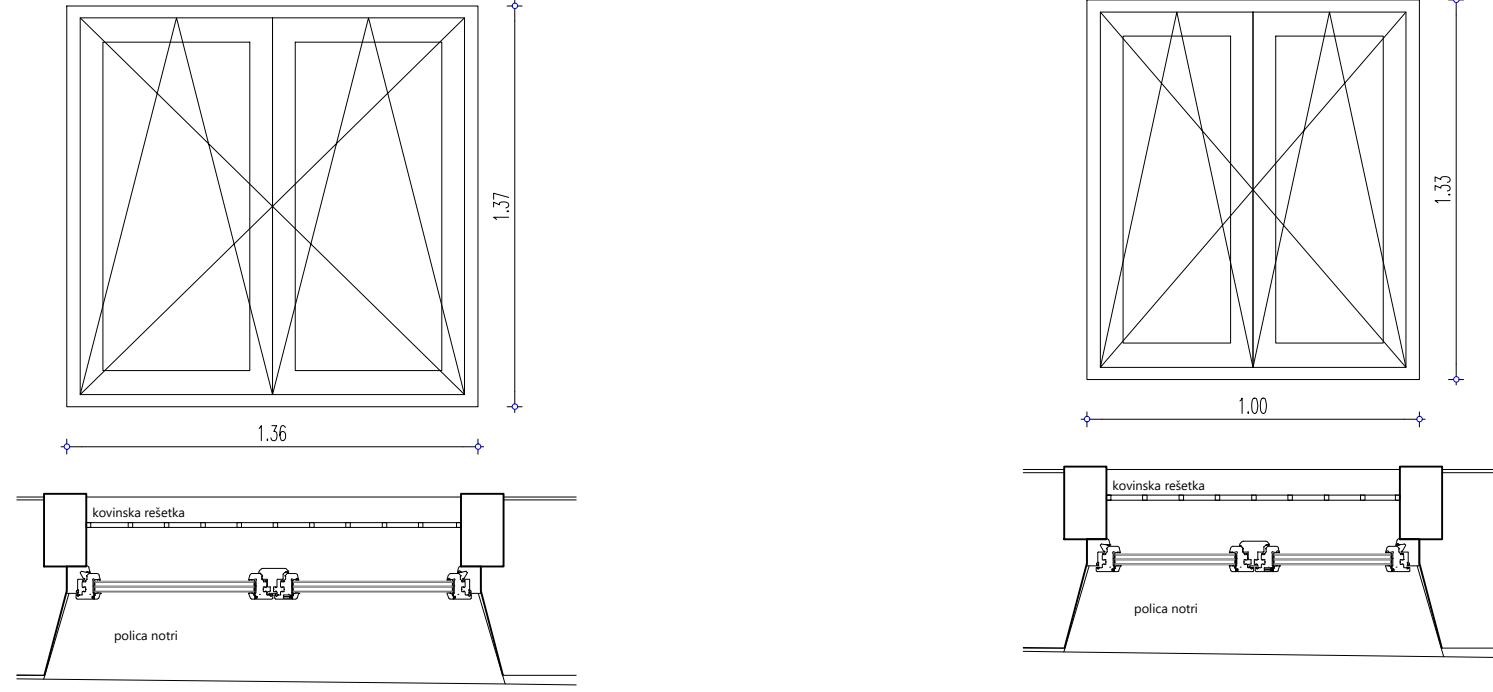

O6	
svetla dimenzija	136 / 137
okvir	lesen z Alu zaščito zunaj
barva okvirja	po zboru projektanta & ZVKDS
steklo	4+4/9/3/9/4+4 U=0,7 W/m2K
polica zunaj	/
polica znotraj	kamnita
dodatno	erta zunaj, kovinska rešetka
odpiranje	po shemi
kosov	1

O7	
svetla dimenzija	100 / 133
okvir	lesen z Alu zaščito zunaj
barva okvirja	po zboru projektanta & ZVKDS
steklo	4+4/9/3/9/4+4 U=0,7 W/m2K
polica zunaj	/
polica znotraj	kamnita
dodatno	erta zunaj, kovinska rešetka
odpiranje	po shemi
kosov	2

OPOMBE_

VSE MERE PREVERITI NA OBJEKTU!

SESTAVE OBSTOJEČIH ETAŽNIH KONSTRUKCIJ VPISANE INFORMATIVNO - PREVERITI NA OBJEKTU!

PRED IZVEDBO MORA PROJEKTANT POTRDITI SHEME IN DETAJLE!


V primeru nejasnosti ali neskladnosti v načrtih kontaktirati projektanta in zahtevati razlago ali odpravo neskladnosti!

Vse predvidene proizvode je možno nadomestiti z enakovrednimi v dogovoru z investitorjem in projektantom. Vse spremembe pisno potrditi!

Vse spremembe dimenzijs in višin elementov, (talnih plošč, tlakov, stropov, spuščenih stropov, prezračevalnih kanalov, prebojev, ipd.) obvezno medsebojno kontrolirati in po potrebi uskladiti!

RESTAVRATORSKA DELA IZVAJATI SKLADNO Z NAVODILI ZVKDS!


merilo 1:25	SHEMA OKEN PRITLIČJE O6, O7
datum april 2021	št. elementov: O6-1, O7-2

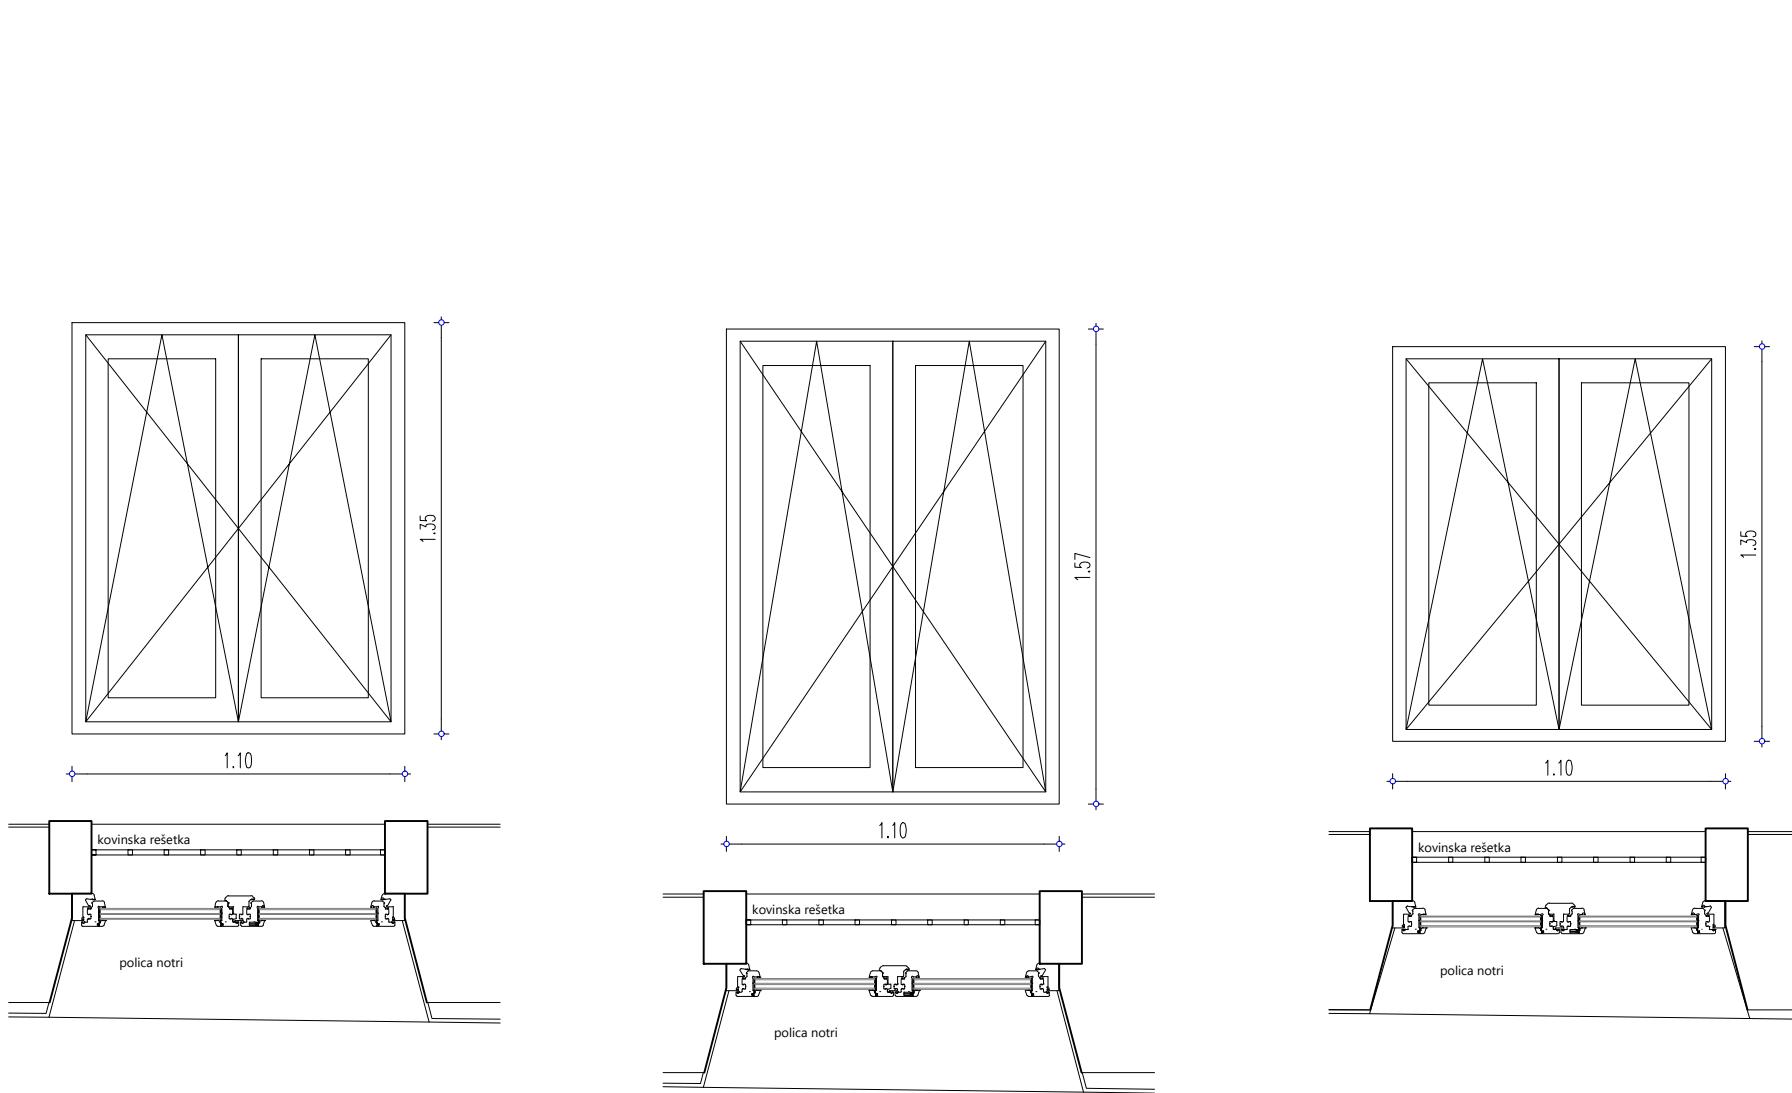

O1	
svetla dimenzija	110 / 136
okvir	lesen z Alu zaščito zunaj
barva okvirja	po zboru projektanta & ZVKDS
steklo	4+4/9/3/9/4+4 $U=0,7 \text{ W/m}^2\text{K}$
polica zunaj	/
polica znotraj	kamnita
dodatno	erta zunaj, kovinska rešetka
odpiranje	po shemi
kosov	4

O2	
svetla dimenzija	110 / 157
okvir	lesen z Alu zaščito zunaj
barva okvirja	po zboru projektanta & ZVKDS
steklo	4+4/9/3/9/4+4 $U=0,7 \text{ W/m}^2\text{K}$
polica zunaj	/
polica znotraj	kamnita
dodatno	erta zunaj, kovinska rešetka
odpiranje	po shemi
kosov	1

O5	
svetla dimenzija	110 / 130
okvir	lesen z Alu zaščito zunaj
barva okvirja	po zboru projektanta & ZVKDS
steklo	4+4/9/3/9/4+4 $U=0,7 \text{ W/m}^2\text{K}$
polica zunaj	/
polica znotraj	kamnita
dodatno	erta zunaj, kovinska rešetka
odpiranje	po shemi
kosov	4

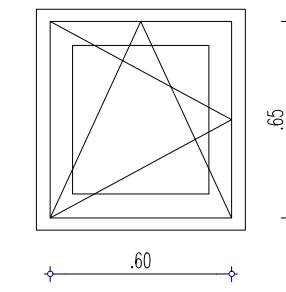

O3	
svetla dimenzija	60 / 65
okvir	lesen z Alu zaščito zunaj
barva okvirja	po zboru projektanta & ZVKDS
steklo	4+4/9/3/9/4+4 $U=0,7 \text{ W/m}^2\text{K}$
polica zunaj	/
polica znotraj	/
dodatno	/
odpiranje	po shemi
kosov	1

OPOMBE_

VSE MERE PREVERITI NA OBJEKTU!

SESTAVE OBSTOJEČIH ETAŽNIH KONSTRUKCIJ VPISANE INFORMATIVNO - PREVERITI NA OBJEKTU!

PRED IZVEDBO MORA PROJEKTANT POTRDITI SHEME IN DETAJLE!





V primeru nejasnosti ali neskladnosti v načrtih kontaktirati projektanta in zahtevati razlago ali odpravo neskladnosti!

Vse predvidene proizvode je možno nadomestiti z enakovrednimi v dogovoru z investitorjem in projektantom. Vse spremembe pisno potrditi!

Vse spremembe dimenzijs in višin elementov, (talnih plošč, tlakov, stropov, spuščenih stropov, prezračevalnih kanalov, prebojev, ipd.) obvezno medsebojno kontrolirati in po potrebi uskladiti!

RESTAVRATORSKA DELA IZVAJATI SKLADNO Z NAVODILI ZVKDS!

merilo 1:25	SHEMA OKEN PRITLIČJE O1, O2, O3, O5
datum april 2021	št. elementov: O1-4, O2-1, O3-4, O5-1

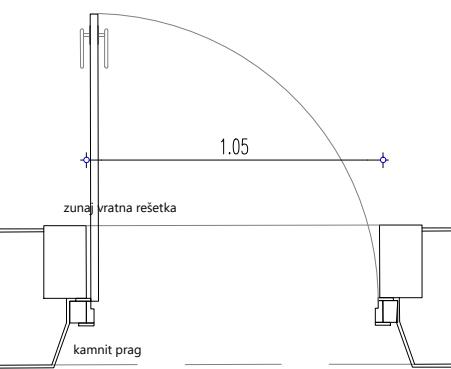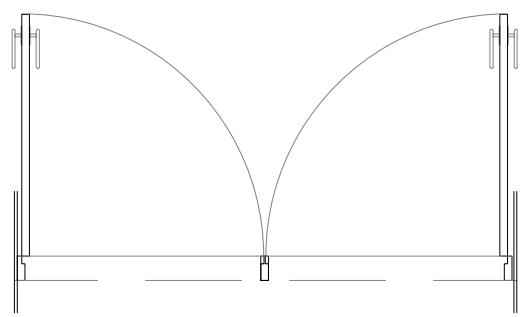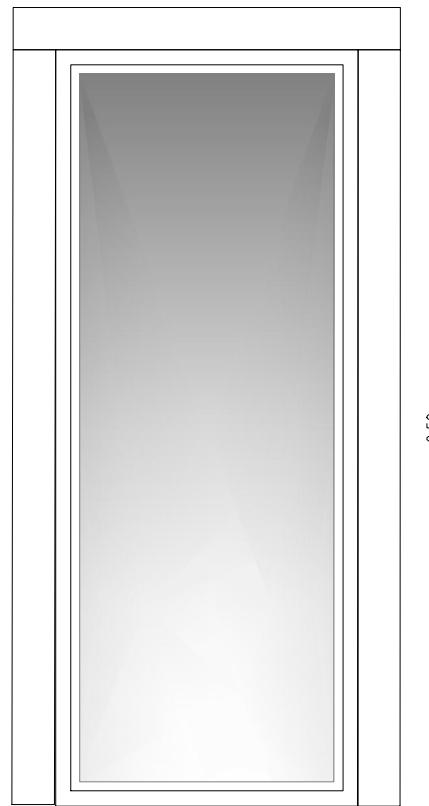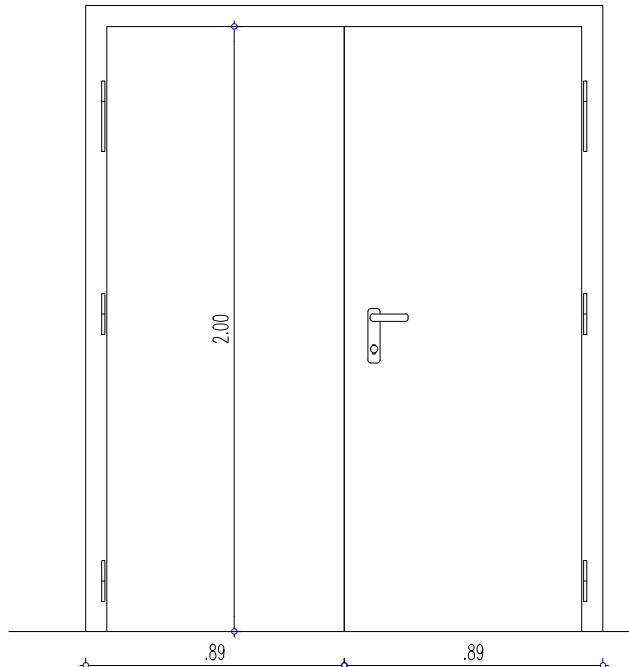

V12	
dimenzija	178 / 235
podboj	lesen, barvan
barva podboja	po zboru projektanta
krilo	leseno
barva krila	po zboru projektanta
zvočna zaščita	ne
samozapiralo	ne
kartica	ne
ključavnica	cilindrična
kljuka	nerjaveče jeklo, mat
požarna	ne
nasadila	skrita trojna
dodatno	Eno krilo se priložnostno odpira -pripeto z notranjim Fe zasunom.
zasteklitev	/
kosov	1

V13 zunanja	
dimenzija	105 / 250
podboj	lesen z Alu zaščito zunaj
barva podboja	po zboru projektanta & ZVKDS
krilo	varnostno kaljeno steklo, dvokrilna
barva krila	steklo
zvočna zaščita	ne
samozapiralo	ne
kartica	ne
ključavnica	cilindrična, varnostna
kljuka	nerjaveče jeklo, mat
požarna	ne
nasadila	trojna
dodatno	zunaj vratna rešetka
zasteklitev	da
kosov	1

merilo 1:25	SHEMA VRAT PRITLIČJE V12, V13	BIR042
datum april 2021	št. elementov: V12-1, V13-1	bir za arhitekturo, urbanizem in oblikovanje, d.o.o.

OPOMBE_

VSE MERE PREVERITI NA OBJEKTU!

SESTAVE OBSTOJEČIH ETAŽNIH KONSTRUKCIJ VPISANE INFORMATIVNO - PREVERITI NA OBJEKTU!


PRED IZVEDBO MORA PROJEKTANT POTRDITI SHEME IN DETAJLE!

V primeru nejasnosti ali neskladnosti v načrtih kontaktirati projektanta in zahtevati razlago ali odpravo neskladnosti!


Vse predvidene proizvode je možno nadomestiti z enakovrednimi v dogovoru z investitorjem in projektantom. Vse spremembe pisno potrditi!

Vse spremembe dimenzijs in višin elementov, (talnih plošč, tlakov, stropov, spuščenih stropov, prezračevalnih kanalov, prebojev, ipd.) obvezno medsebojno kontrolirati in po potrebi uskladiti!


RESTAVRATORSKA DELA IZVAJATI SKLADNO Z NAVODILI ZVKDS!

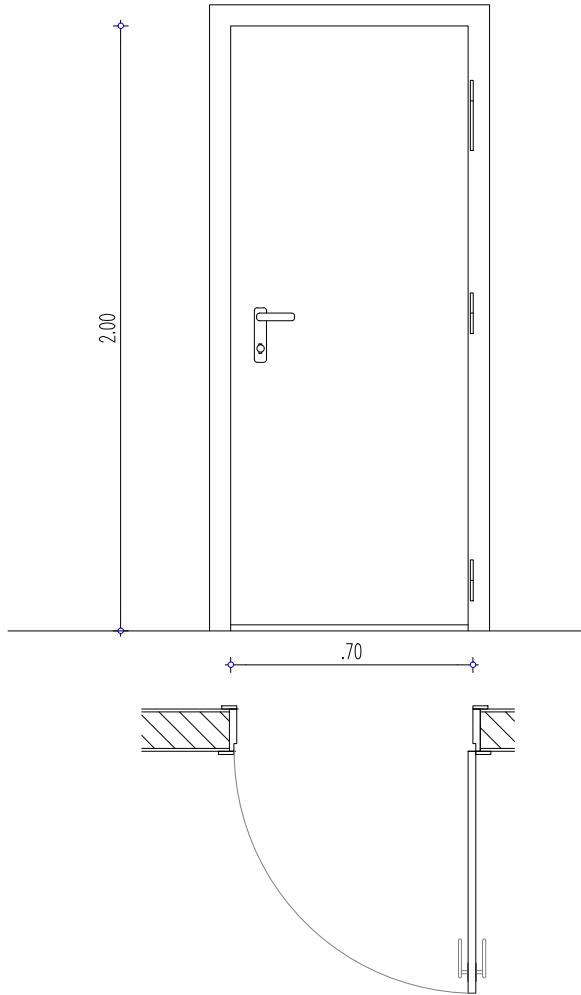

V9 spodrezana	
dimenzija	70 / 200
podboj	lesen, barvan
barva podboja	po zboru projektanta & ZVKDS
krilo	leseno
barva krila	po zboru projektanta & ZVKDS
zvočna zaščita	ne
samozapiralo	ne
kartica	ne
ključavnica	cilindrična
kljuka	nerjaveče jeklo, mat
požarna	ne
nasadila	skrita trojna
dodatno	podboj po celotni širini stene, krilo spodrezano 2cm
zasteklitev	/
kosov	2

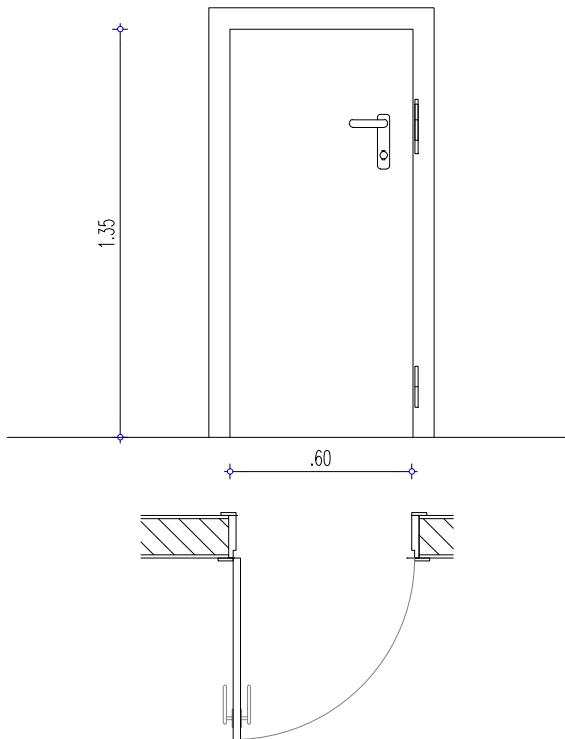

V10	
dimenzija	60 / 135
podboj	lesen, barvan
barva podboja	po zboru projektanta & ZVKDS
krilo	leseno
barva krila	po zboru projektanta
zvočna zaščita	ne
samozapiralo	ne
kartica	ne
ključavnica	cilindrična
kljuka	nerjaveče jeklo, mat
požarna	ne
nasadila	skrita trojna
dodatno	podboj po celotni širini stene
zasteklitev	/
kosov	1

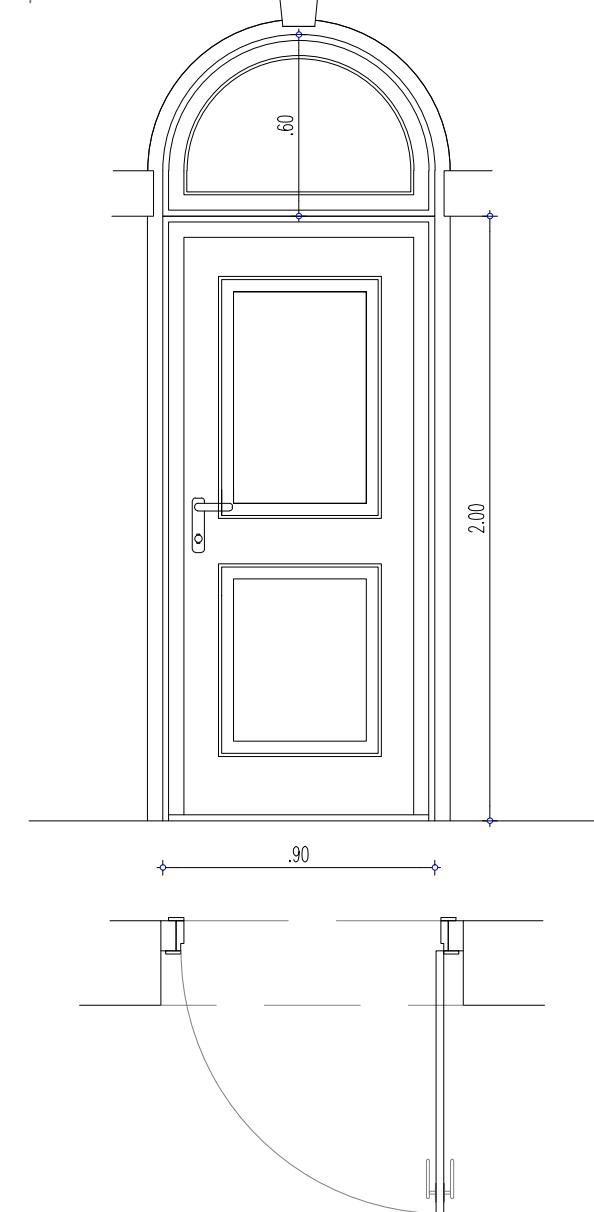

V11 spodrezana	
dimenzija	70 / 200
podboj	lesen, profiliran barvan
barva podboja	po zboru projektanta & ZVKDS
krilo	leseno profilirano
barva krila	po zboru projektanta & ZVKDS
zvočna zaščita	ne
samozapiralo	ne
kartica	ne
ključavnica	cilindrična
kljuka	nerjaveče jeklo, mat
požarna	ne
nasadila	skrita trojna
dodatno	podboj po celotni širini stene, krilo spodrezano 2cm
zasteklitev	/
kosov	2

OPOMBE_

VSE MERE PREVERITI NA OBJEKTU!

SESTAVE OBSTOJEČIH ETAŽNIH KONSTRUKCIJ VPISANE INFORMATIVNO - PREVERITI NA OBJEKTU!

PRED IZVEDBO MORA PROJEKTANT POTRDITI SHEME IN DETAJLE!


V primeru nejasnosti ali neskladnosti v načrtih kontaktirati projektanta in zahtevati razlago ali odpravo neskladnosti!

Vse predvidene proizvode je možno nadomestiti z enakovrednimi v dogovoru z investitorjem in projektantom. Vse spremembe pisno potrditi!

Vse spremembe dimenzijs in višin elementov, (talnih plošč, tlakov, stropov, srušenih stropov, prezračevalnih kanalov, prebojev, ipd.) obvezno medsebojno kontrolirati in po potrebi uskladiti!

RESTAVRATORSKA DELA IZVAJATI SKLADNO Z NAVODILI ZVKDS!

merilo 1:25	SHEMA VRAT PRITLIČJE V9, V10, V11
datum april 2021	št. elementov: V9-2, V10-1, V11-2

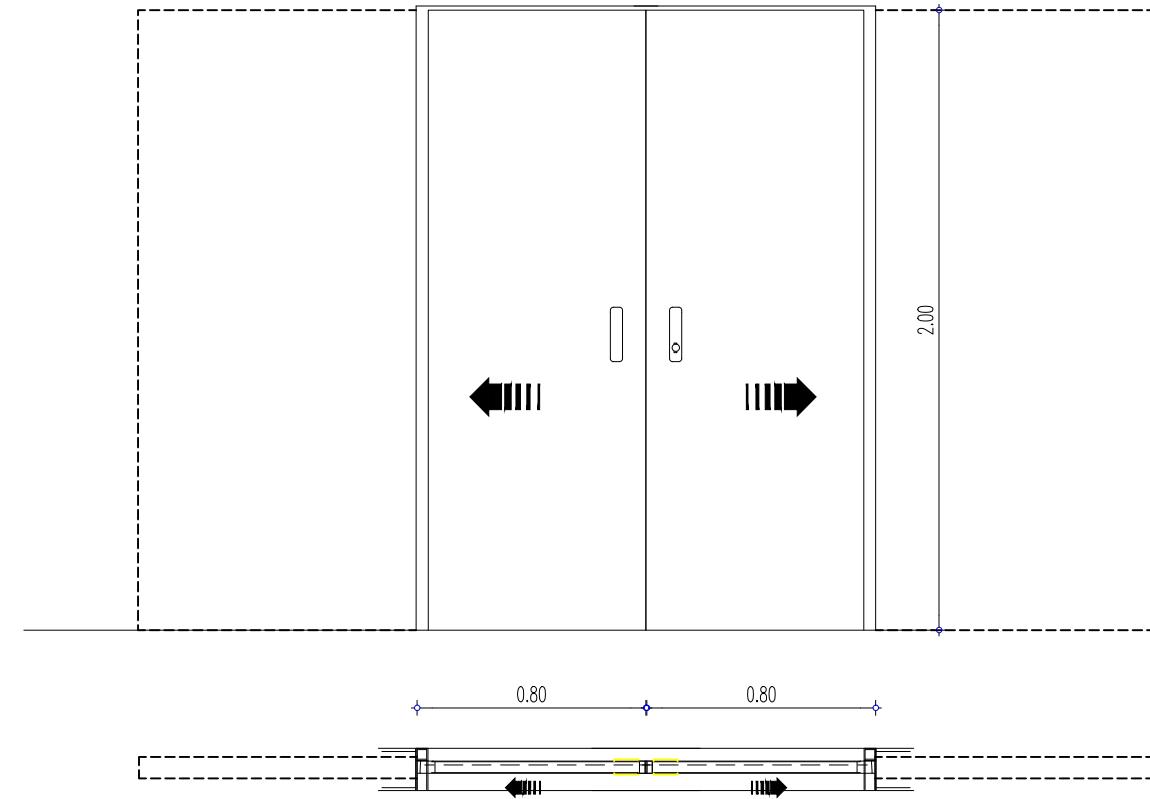

OPOMBE_

VSE MERE PREVERITI NA OBJEKTU!

SESTAVE OBSTOJEČIH ETAŽNIH KONSTRUKCIJ VPISANE INFORMATIVNO - PREVERITI NA OBJEKTU!

PRED IZVEDBO MORA PROJEKTANT POTRDITI SHEME IN DETAJLE!

V primeru nejasnosti ali neskladnosti v načrtih kontaktirati projektanta in zahtevati razlago ali odpravo neskladnosti!


Vse predvidene proizvode je možno nadomestiti z enakovrednimi v dogovoru z investitorjem in projektantom. Vse spremembe pisno potrditi!

Vse spremembe dimenzij in višin elementov, (talnih plošč, tlakov, stropov, spuščenih stropov, prezračevalnih kanalov, prebojev, ipd.) obvezno medsebojno kontrolirati in po potrebi uskladiti!


RESTAVRATORSKA DELA IZVAJATI SKLADNO Z NAVODILI ZVKDS!

V8 drsna	
dimenzija	180 / 200
podboj	lesen, barvan
barva podboja	po zboru projektanta & ZVKDS
krilo	leseno
barva krila	po zboru projektanta & ZVKDS
zvočna zaščita	ne
samozapiralno	ne
kartica	ne
ključavnica	cilindrična
kljuka	nerjaveče jeklo, mat
požarna	ne
nasadila	drsna vrata
dodatno	/
zasteklitev	/
kosov	1

merilo 1:25	SHEMA VRAT PRITLIČJE V8
datum april 2021	št. elementov: 1

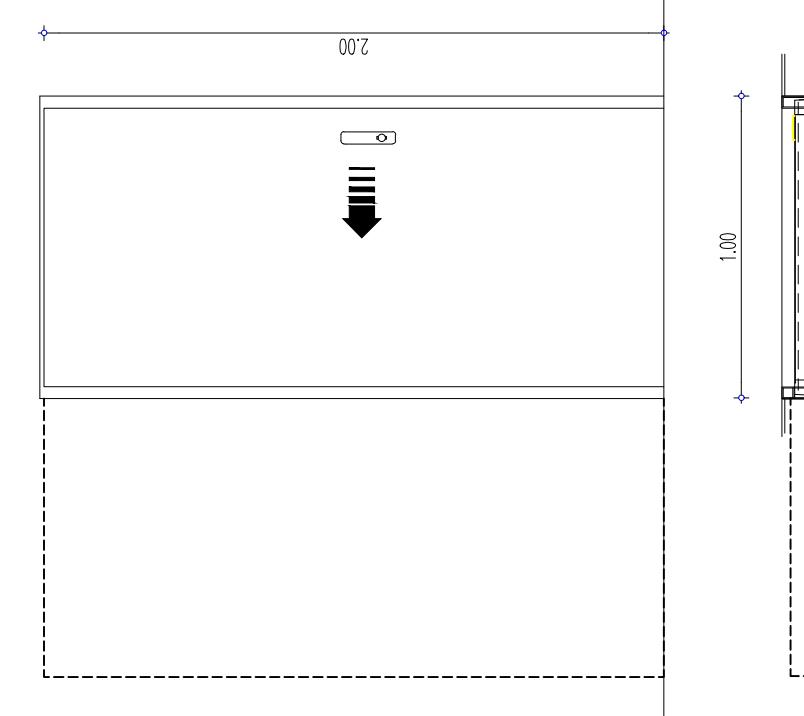

V7 drsna	
dimenzija	100 / 200
podboj	lesen, barvan
barva podboja	po zboru projektanta & ZVKDS
krilo	leseno
barva krila	po zboru projektanta & ZVKDS
zvočna zaščita	ne
samozapiralo	ne
kartica	ne
klučavnica	zapiralo
klučka	nerjaveče jeklo, mat
požarna	ne
nasadila	drsna vrata
dodatno	/
zasteklitev	/
kosov	1

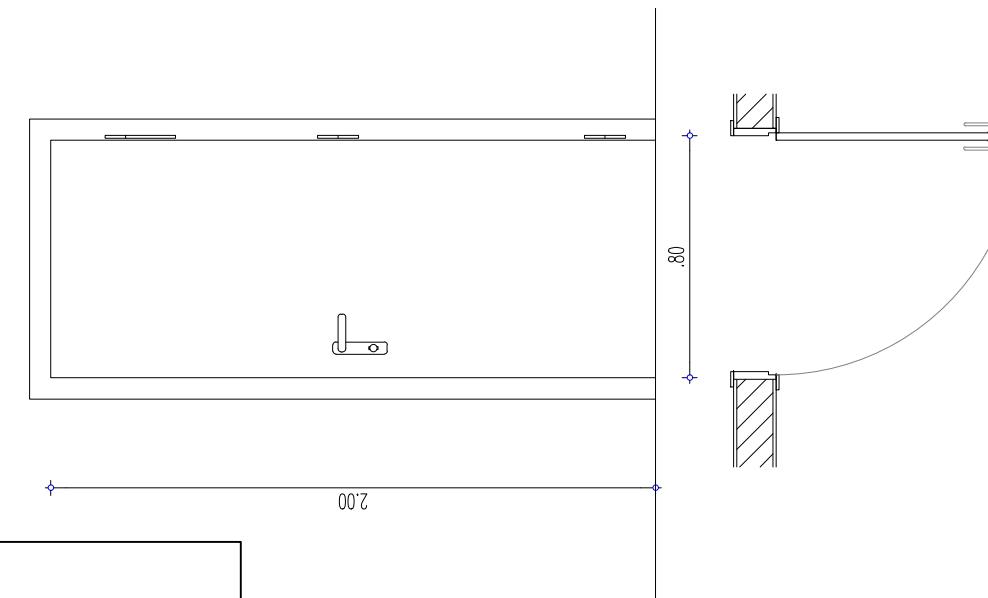

V6	
dimenzija	80 / 200
podboj	lesen, barvan
barva podboja	po zboru projektanta & ZVKDS
krilo	leseno
barva krila	po zboru projektanta & ZVKDS
zvočna zaščita	ne
samozapiralo	ne
kartica	ne
klučavnica	cilindrična
klučka	nerjaveče jeklo, mat
požarna	ne
nasadila	skrita trojna
dodatno	podboj po celotni širini stene
zasteklitev	/
kosov	4

OPOMBE:

VSE MERE PREVERITI NA OBJEKTU!

SESTAVE OBSTOJEČIH ETAŽNIH KONSTRUKCIJ
VPISANE INFORMATIVNO - PREVERITI NA OBJEKTU!

PRED IZVEDBO MORA PROJEKTANT POTRDTI
SHEME IN DETAJLE!

V primeru nejasnosti ali neskladnosti v načrtih kontaktirati projektanta in zahtevati razlago ali odpravo neskladnosti!



Vse predvidene proizvode je možno nadomestiti z enakovrednimi v dogovoru z investitorjem in projektantom. Vse spremembe pisno potrditi!

Vse spremembe dimenzij in višin elementov, (talnih plošč, tlakov, stropov, spuščenih stropov, prezračevalnih kanalov, prebojev, ipd.) obvezno medsebojno kontrolirati in po potrebi uskladiti!



RESTAVRATORSKA DELA IZVAJATI SKLADNO Z
NAVODILI ZVKDS!

A=0.1247m²

merilo 1:25	SHEMA VRAT PRITLIČJE V6, V7
datum april 2021	št. elementov: V6-4, V7-1

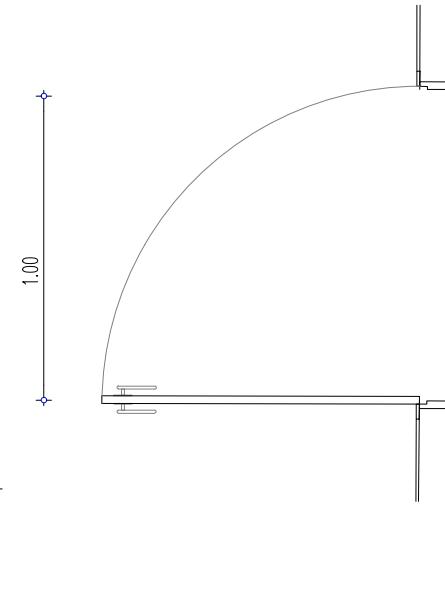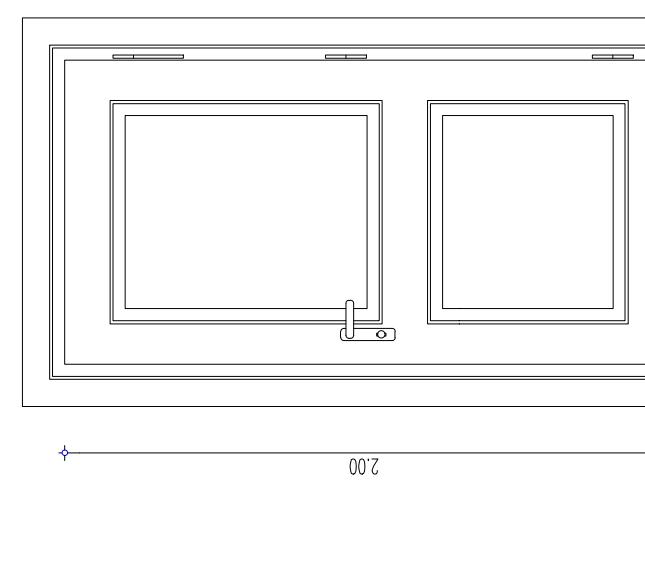

V5	
dimenzija	100 / 200
podboj	lesen, profiliran, barvan
barva podboja	po zboru projektanta & ZVKDS
krilo	leseno, profilirano
barva krila	po zboru projektanta & ZVKDS
zvočna zaščita	ne
samozapiralno	ne
kartica	ne
klučavnica	cilindrična
klučka	nerjaveče jeklo, mat
požarna	ne
nasadila	skrita trojna
dodatno	podboj po celotni širini stene
zasteklitev	/
kosov	4

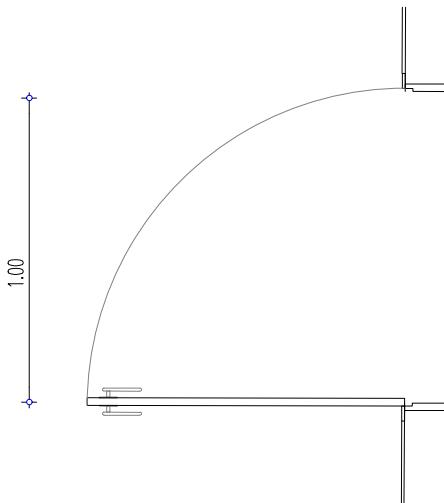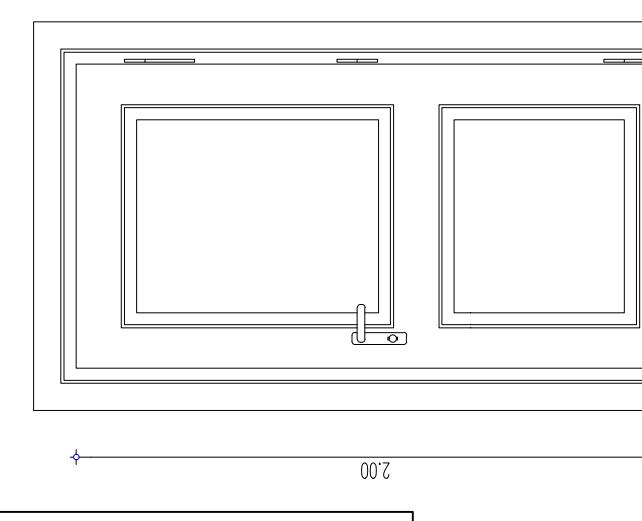

V5p požarna	
dimenzija	100 / 200
podboj	lesen, profiliran, barvan
barva podboja	po zboru projektanta & ZVKDS
krilo	leseno, profilirano
barva krila	po zboru projektanta & ZVKDS
zvočna zaščita	ne
samozapiralno	ne
kartica	da
klučavnica	cilindrična
klučka	nerjaveče jeklo, mat
požarna	E130
nasadila	skrita trojna
dodatno	podboj po celotni širini stene
zasteklitev	/
kosov	1

OPOMBE:

VSE MERE PREVERITI NA OBJEKTU!

SESTAVE OBSTOJEČIH ETAŽNIH KONSTRUKCIJ
VPISANE INFORMATIVNO - PREVERITI NA OBJEKTU!

PRED IZVEDBO MORA PROJEKTANT POTRUDITI
SHEME IN DETAJLE!

V primeru nejasnosti ali neskladnosti v načrtih kontaktirati projektanta in zahtevati razlago ali odpravo neskladnosti!





Vse predvidene proizvode je možno nadomestiti z enakovrednimi v dogovoru z investitorjem in projektantom. Vse spremembe pisno potrditi!

Vse spremembe dimenzij in višin elementov, (talnih plošč, tlakov, stropov, spuščenih stropov, prezračevalnih kanalov, prebojev, ipd.) obvezno medsebojno kontrolirati in po potrebi uskladiti!

RESTAVRATORSKA DELA IZVAJATI SKLADNO Z
NAVODILI ZVKDS!

A=0.1247m²

merilo 1:25	SHEMA VRAT PRITLIČJE V5p, V5
datum april 2021	št. elementov: V5p-1, V5-4

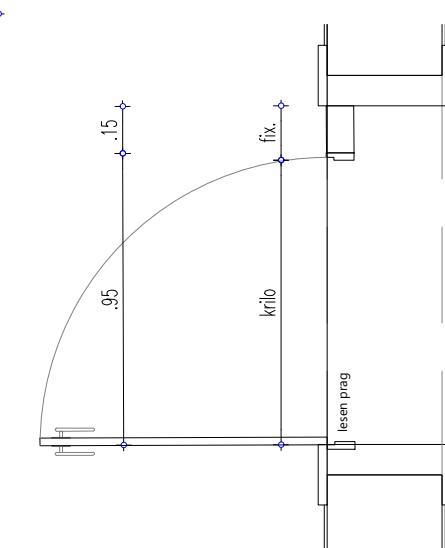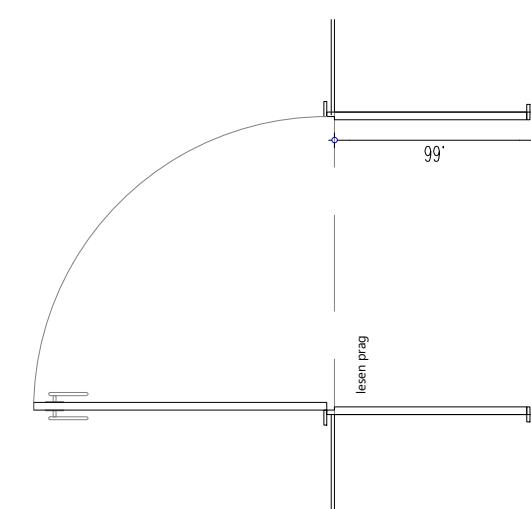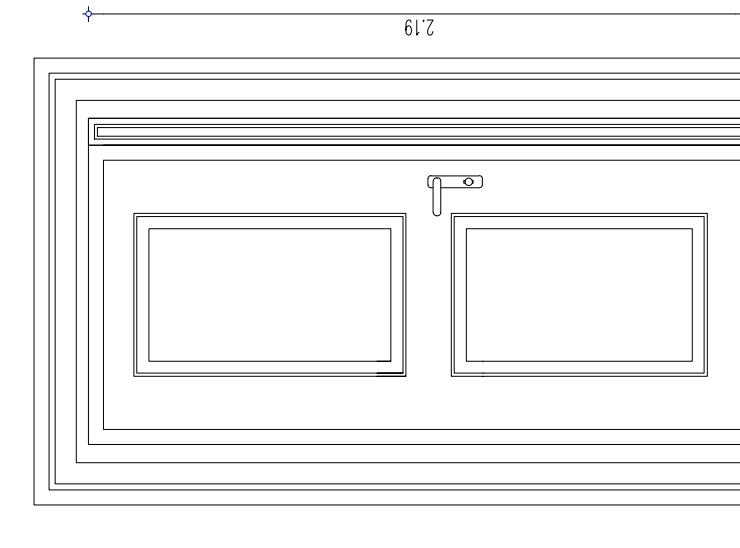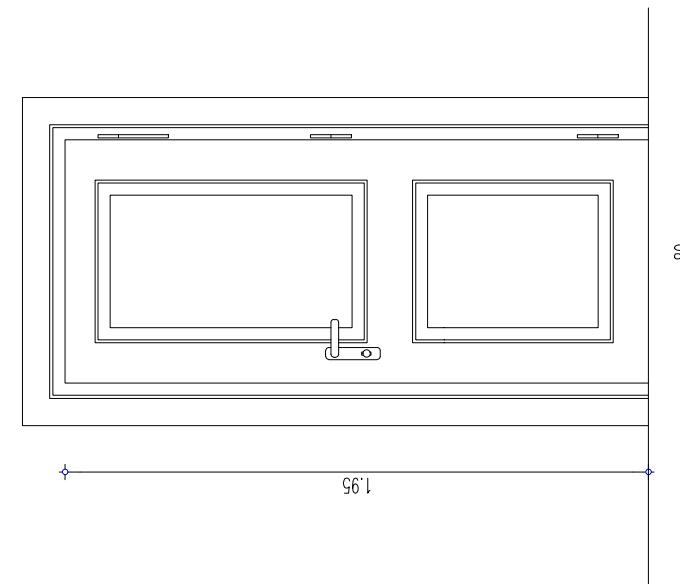

merilo 1:25	SHEMA VRAT PRITLIČJE V3, V4
datum april 2021	št. elementov: V3-2, V4-1

OPOMBE_

VSE MERE PREVERITI NA OBJEKTU!

SESTAVE OBSTOJEČIH ETAŽNIH KONSTRUKCIJ
VPISANE INFORMATIVNO - PREVERITI NA OBJEKTU!



PRED IZVEDBO MORA PROJEKTANT POTRDITI
SHEME IN DETAJLE!

V primeru nejasnosti ali neskladnosti v načrtih kontaktirati projektanta in zahtevati razlago ali odpravo neskladnosti!

Vse predvidene proizvode je možno nadomestiti z enakovrednimi v dogovoru z investitorjem in projektantom. Vse spremembe pisno potrditi!

Vse spremembe dimenzij in višin elementov, (talnih plošč, tlakov, stropov, spuščenih stropov, prezračevalnih kanalov, prebojev, ipd.) obvezno medsebojno kontrolirati in po potrebi uskladiti!

RESTAVRATORSKA DELA IZVAJATI SKLADNO Z
NAVODILI ZVKDS!

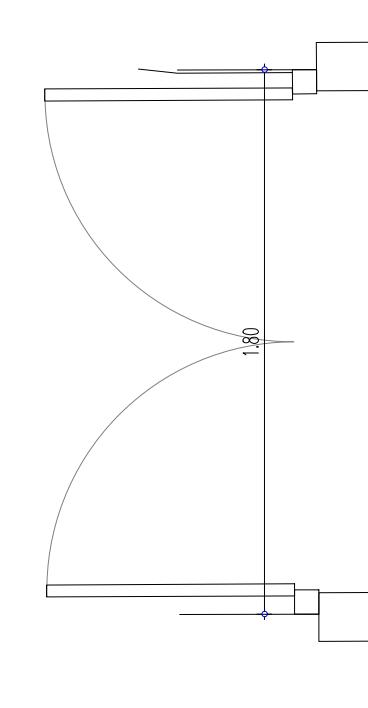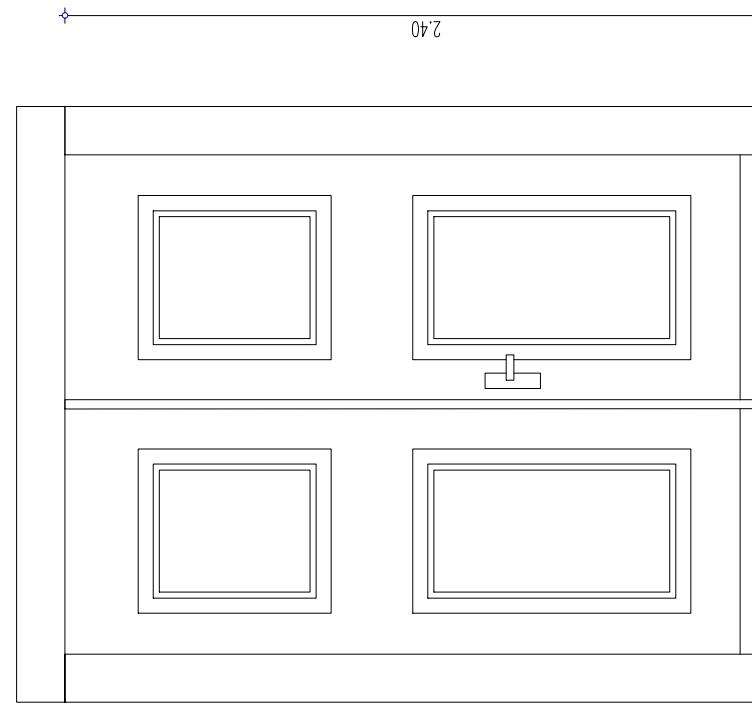

V2 - zunanjja vrata	
dimenzija	120 / 242
podboj	lesen, profiliran, barvan
barva podboja	po zboru projektanta & ZVKDS
krilo	leseno, profilirano
barva krila	po zboru projektanta & ZVKDS
zvočna zaščita	ne
samozapiralo	ne
kartica	ne
klijavnica	cilindrična, varnostna
kljuka	nerjavaveče jeklo, mat
požarna	ne
nasadila	skrita trojna
dodatno	Eno krilo se priložnostno odpira - pripeto z notranjim Fe zasunom.
zasteklitev	/
kosov	1

OPOMBE:

VSE MERE PREVERITI NA OBJEKTU!

SESTAVE OBSTOJEČIH ETAŽNIH KONSTRUKCIJ
VPISANE INFORMATIVNO - PREVERITI NA OBJEKU!

PRED IZVEDBO MORA PROJEKTANT POTRДITI
SHEME IN DETAJLE!

V primeru nejasnosti ali neskladnosti v načrtih kontaktirati projektanta in zahtevati razlago ali odpravo neskladnosti!



Vse predvidene proizvode je možno nadomestiti z enakovrednimi v dogovoru z investitorjem in projektantom. Vse spremembe pisno potrditi!

Vse spremembe dimenzij in višin elementov, (talnih plošč, tlakov, stropov, spuščenih stropov, prezračevalnih kanalov, prebojev, ipd.) obvezno medsebojno kontrolirati in po potrebi uskladiti!

RESTAVRATORSKA DELA IZVAJATI SKLADNO Z
NAVODILI ZVKDS!

A=0.1247m²

merilo 1:25	SHEMA VRAT PRITLIČJE V2
datum april 2021	št. elementov: 1

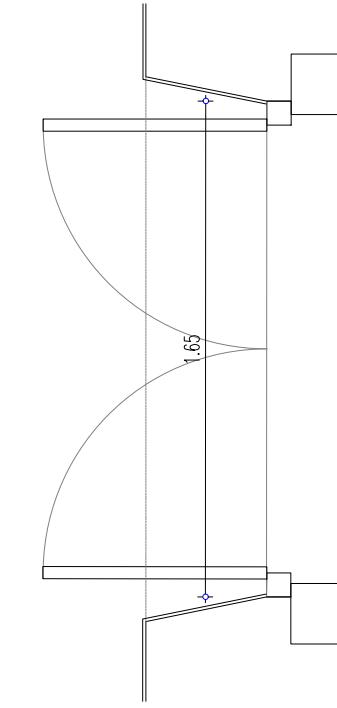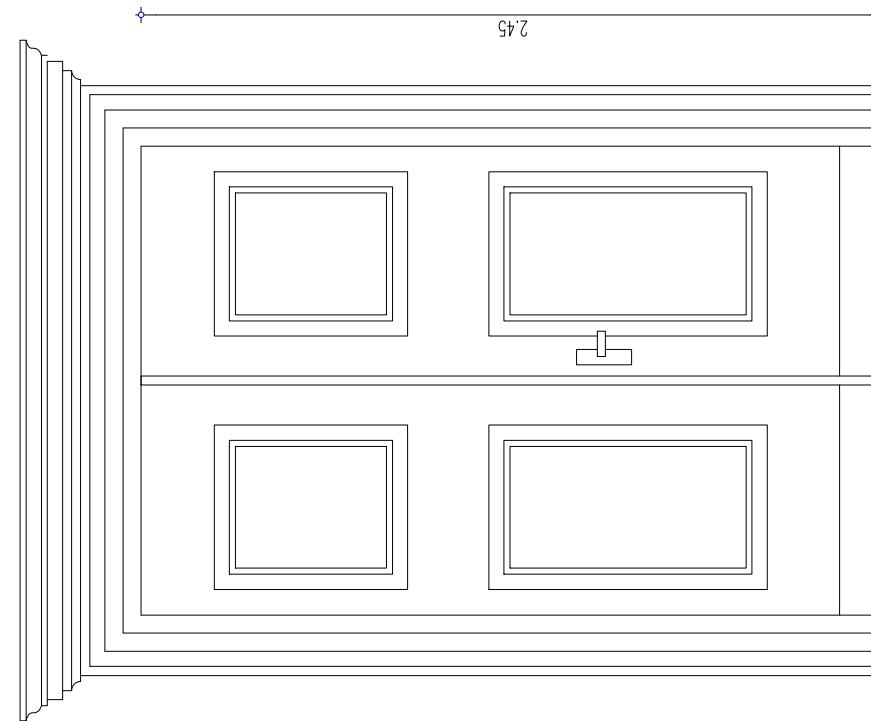

V1 - zunanjja vrata	
dimenzija	120 / 242
podboj	lesen, profiliran, barvan
barva podboja	po zboru projektanta & ZVKDS
kribo	leseno, profilirano
barva krila	po zboru projektanta & ZVKDS
zvočna zaščita	ne
samozapiralo	ne
kartica	ne
klučavnica	cilindrična, varnstra
klijuka	nerjaveče jeklo, mat
požarna	ne
nasadila	skrita trojna
dodatno	Eno kribo se priložnostno odpira - pripeto z notranjim Fe zasunom.
zasteklitev	/
kosov	1

OPOMBE_

VSE MERE PREVERITI NA OBJEKTU!

SESTAVE OBSTOJEČIH ETAŽNIH KONSTRUKCIJ
VPISANE INFORMATIVNO - PREVERITI NA OBJEKU!

PRED IZVEDBO MORA PROJEKTANT POTRDTI!
SHEME IN DETAJLE!

V primeru nejasnosti ali neskladnosti v načrtih kontaktirati projektanta in zahtevati razlago ali odpravo neskladnosti!


Vse predvidene proizvode je možno nadomestiti z enakovrednimi v dogovoru z investitorjem in projektantom. Vse spremembe pisno potrditi!

Vse spremembe dimenzij in višin elementov, (talnih plošč, tlakov, stropov, spuščenih stropov, prezračevalnih kanalov, prebojev, ipd.) obvezno medsebojno kontrolirati in po potrebi uskladiti!

RESTAVRATORSKA DELA IZVAJATI SKLADNO Z
NAVODILI ZVKDS!

A=0.1247m²

merilo 1:25	SHEMA VRAT PRITLIČJE V1
datum april 2021	št. elementov: 1

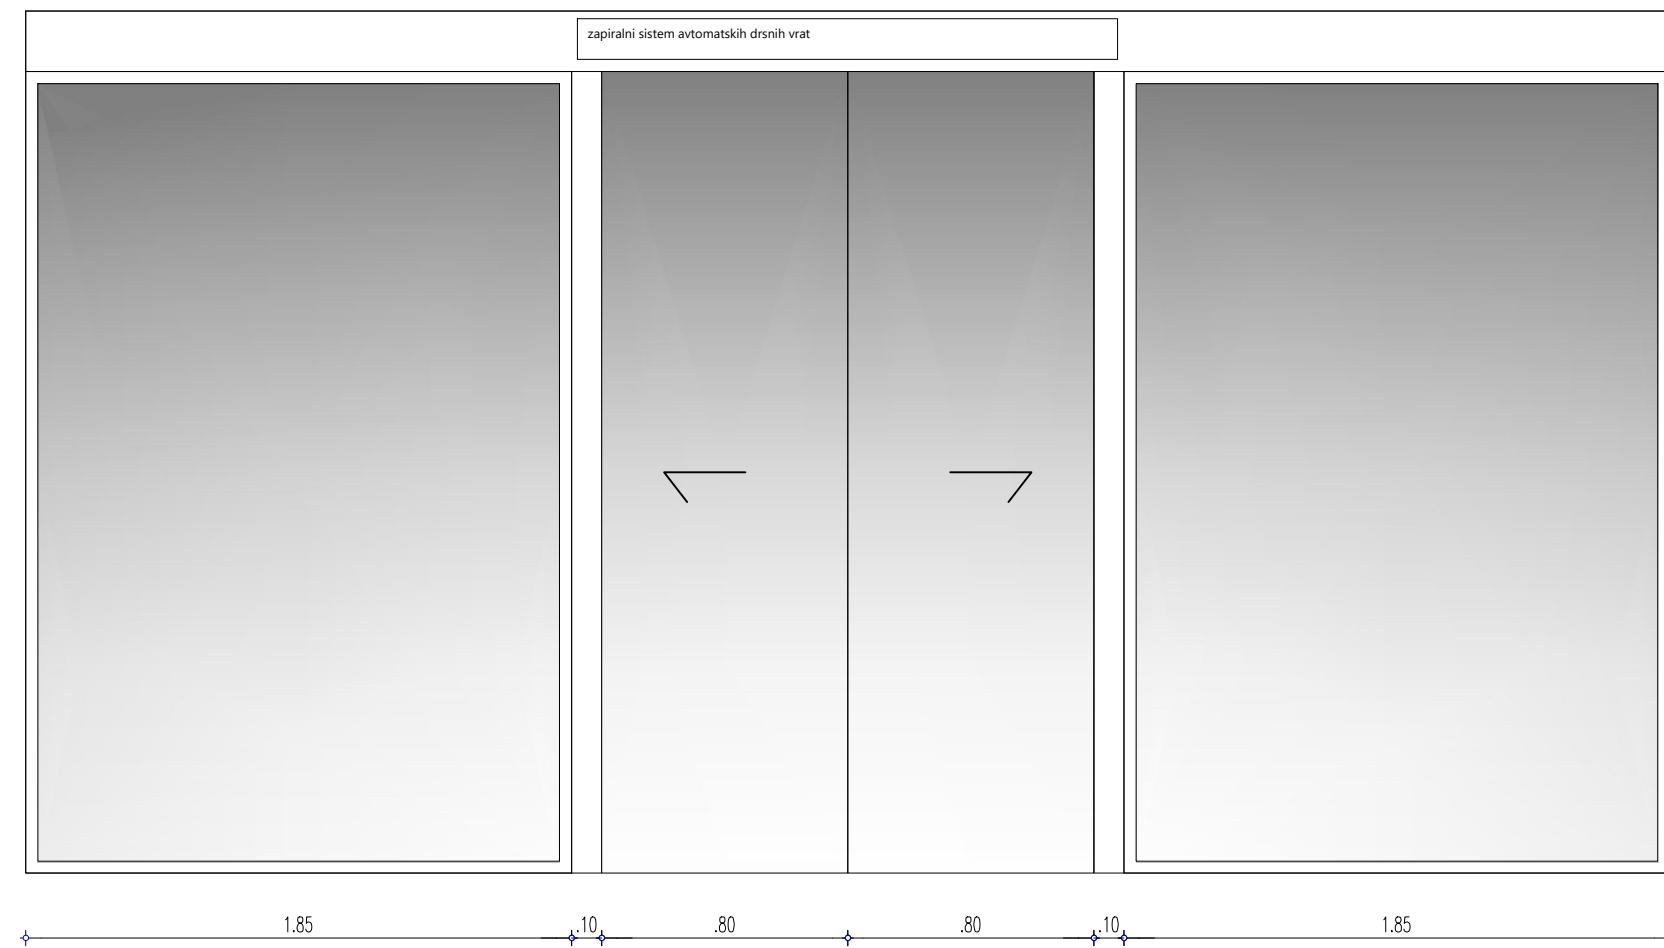

OPOMBE_

VSE MERE PREVERITI NA OBJEKTU!

SESTAVE OBSTOJEČIH ETAŽNIH KONSTRUKCIJ
VPISANE INFORMATIVNO - PREVERITI NA OBJEKU!

PRED IZVEDBO MORA PROJEKTANT POTRDITI
SHEME IN DETAJLE!

V primeru nejasnosti ali neskladnosti v načrtih kontaktirati projektanta in zahtevati razlago ali odpravo neskladnosti!



Vse predvidene proizvode je možno nadomestiti z enakovrednimi v dogovoru z investitorjem in projektantom. Vse spremembe pisno potrditi!

Vse spremembe dimenzij in višin elementov, (talnih plošč, tlakov, stropov, spuščenih stropov, prezračevalnih kanalov, prebojev, ipd.) obvezno medsebojno kontrolirati in po potrebi uskladiti!

RESTAVRATORSKA DELA IZVAJATI SKLADNO Z
NAVODILI ZVKDS!

SS vetrolov	
dimenija	2x 185/265+2x 80/ 265
podboj	kovinski barvan
barva podboja	po zboru projektanta & ZVKDS
krilo	varnostno kaljeno steklo, dvokrilna
barva krila	steklo
zvočna zaščita	ne
samozapiralo	ne
kartica	ne
ključavnica	elektromehanska
kljuka	ne
požarna	ne
nasadila	drsna
dodatno	stikalo za odpiranje v sili
zasteklitev	da
kosov	1

merilo 1:25	SHEMA VRAT	SS VETROLOV
datum april 2021	št. elementov:	1

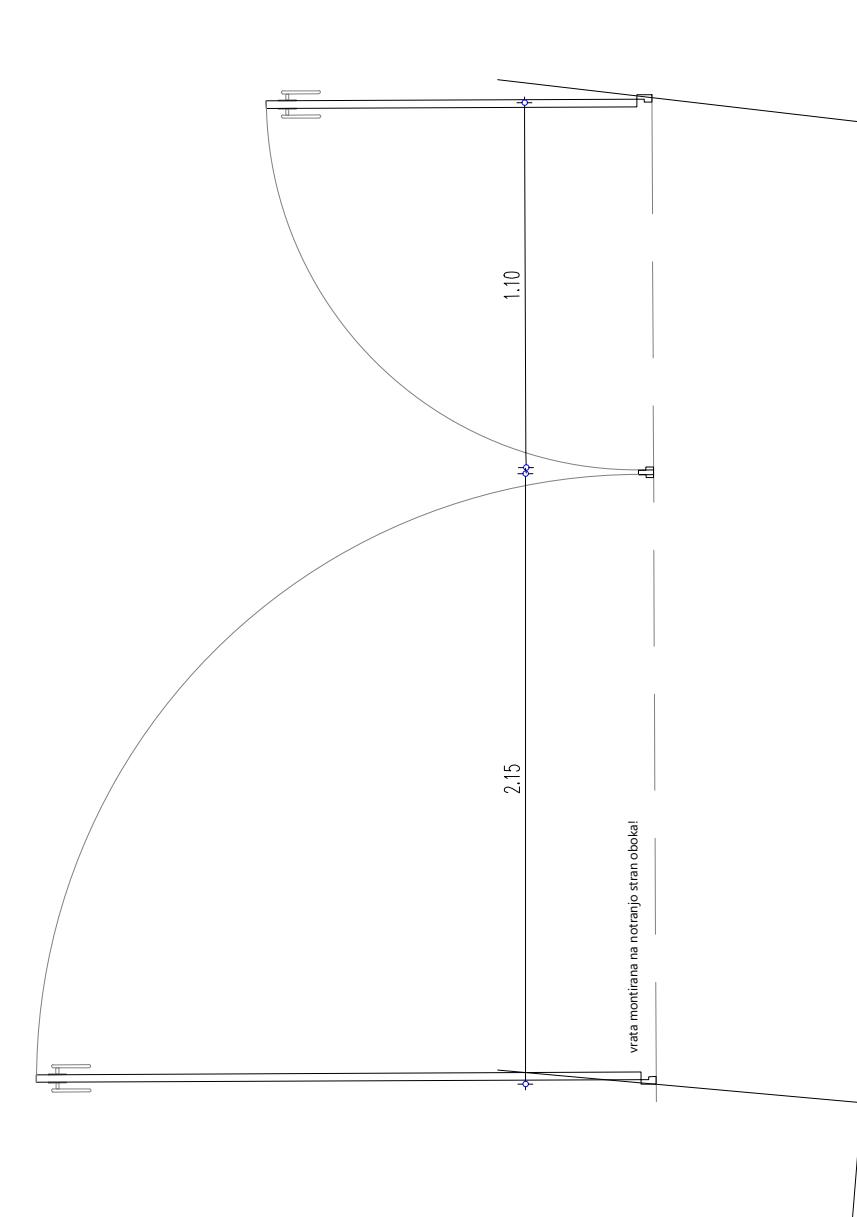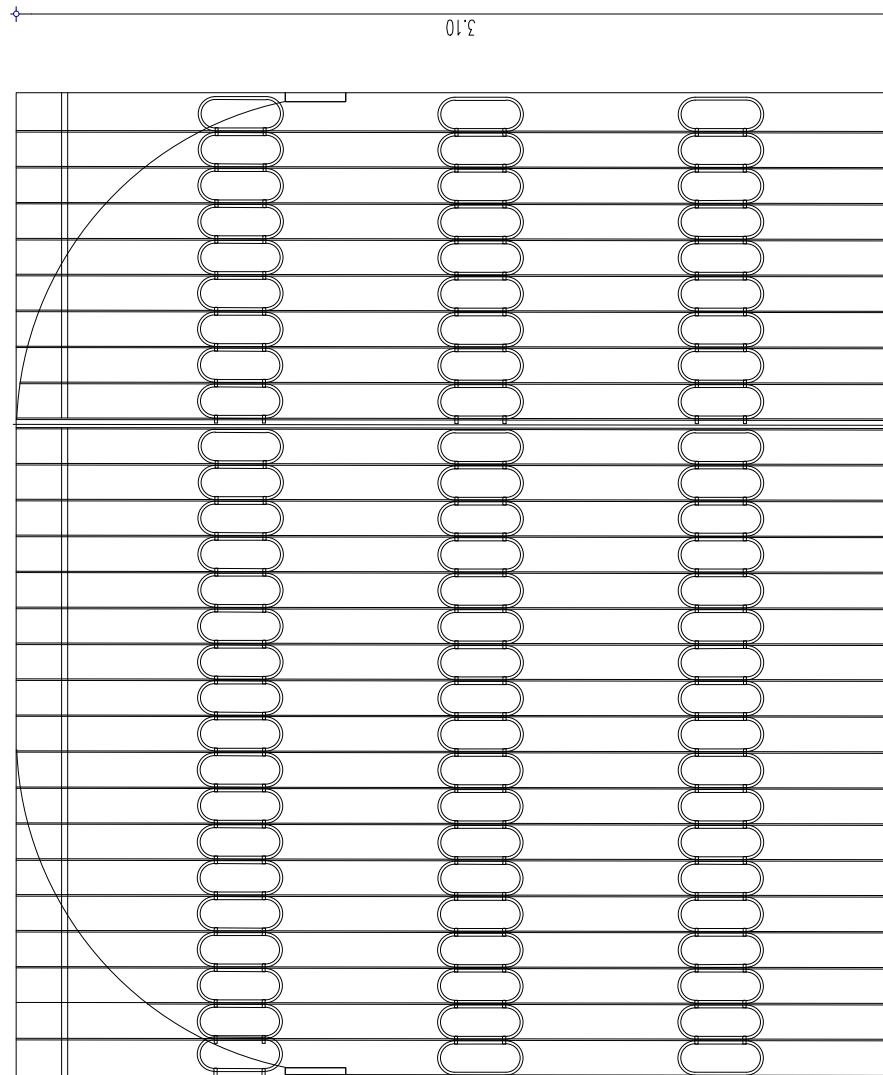

DVORIŠČNA VRATA	
dimenzija	215+110 / 310
podboj	kovinski barvan
barva podboja	po zboru projektanta & ZVKDS
krilo	kovinska rešetka
barva krila	po izboru projektanta & ZVKDS
zvočna zaščita	ne
samozapiralo	ne
kartica	ne
klučavnica	varnostna cilindrična
klučka	ne
pōzarna	ne
nasadila	trojna
dodatno	Eno krilo se prilagodstno odpira - pripeto z notranjim Fe zasunom.
varianta	elektromotor
kosov	1

OPOMBE_

VSE MERE PREVERITI NA OBJEKTU!

SESTAVE OBSTOJEČIH ETAŽNIH KONSTRUKCIJ
VPISANE INFORMATIVNO - PREVERITI NA OBJEKU!

PRED IZVEDBO MORA PROJEKTANT POTRDTI!
SHEME IN DETAJLE!

V primeru nejasnosti ali neskladnosti v načrtih kontaktirati projektanta in zahtevati razlago ali odpravo neskladnosti!

Vse predvidene proizvode je možno nadomestiti z enakovrednimi v dogovoru z investitorjem in projektantom. Vse spremembe pisno potrditi!

Vse spremembe dimenzijs in višin elementov, (talnih plošč, tlakov, stropov, spuščenih stropov, prezračevalnih kanalov, prebojev, ipd.) obvezno medsebojno kontrolirati in po potrebi uskladiti!

RESTAVRATORSKA DELA IZVAJATI SKLADNO Z
NAVODILI ZVKDS!

A=0.1247m²

merilo 1:25	SHEMA VRAT	DVORIŠČNA VRATA
datum april 2021	št. elementov: 1	