


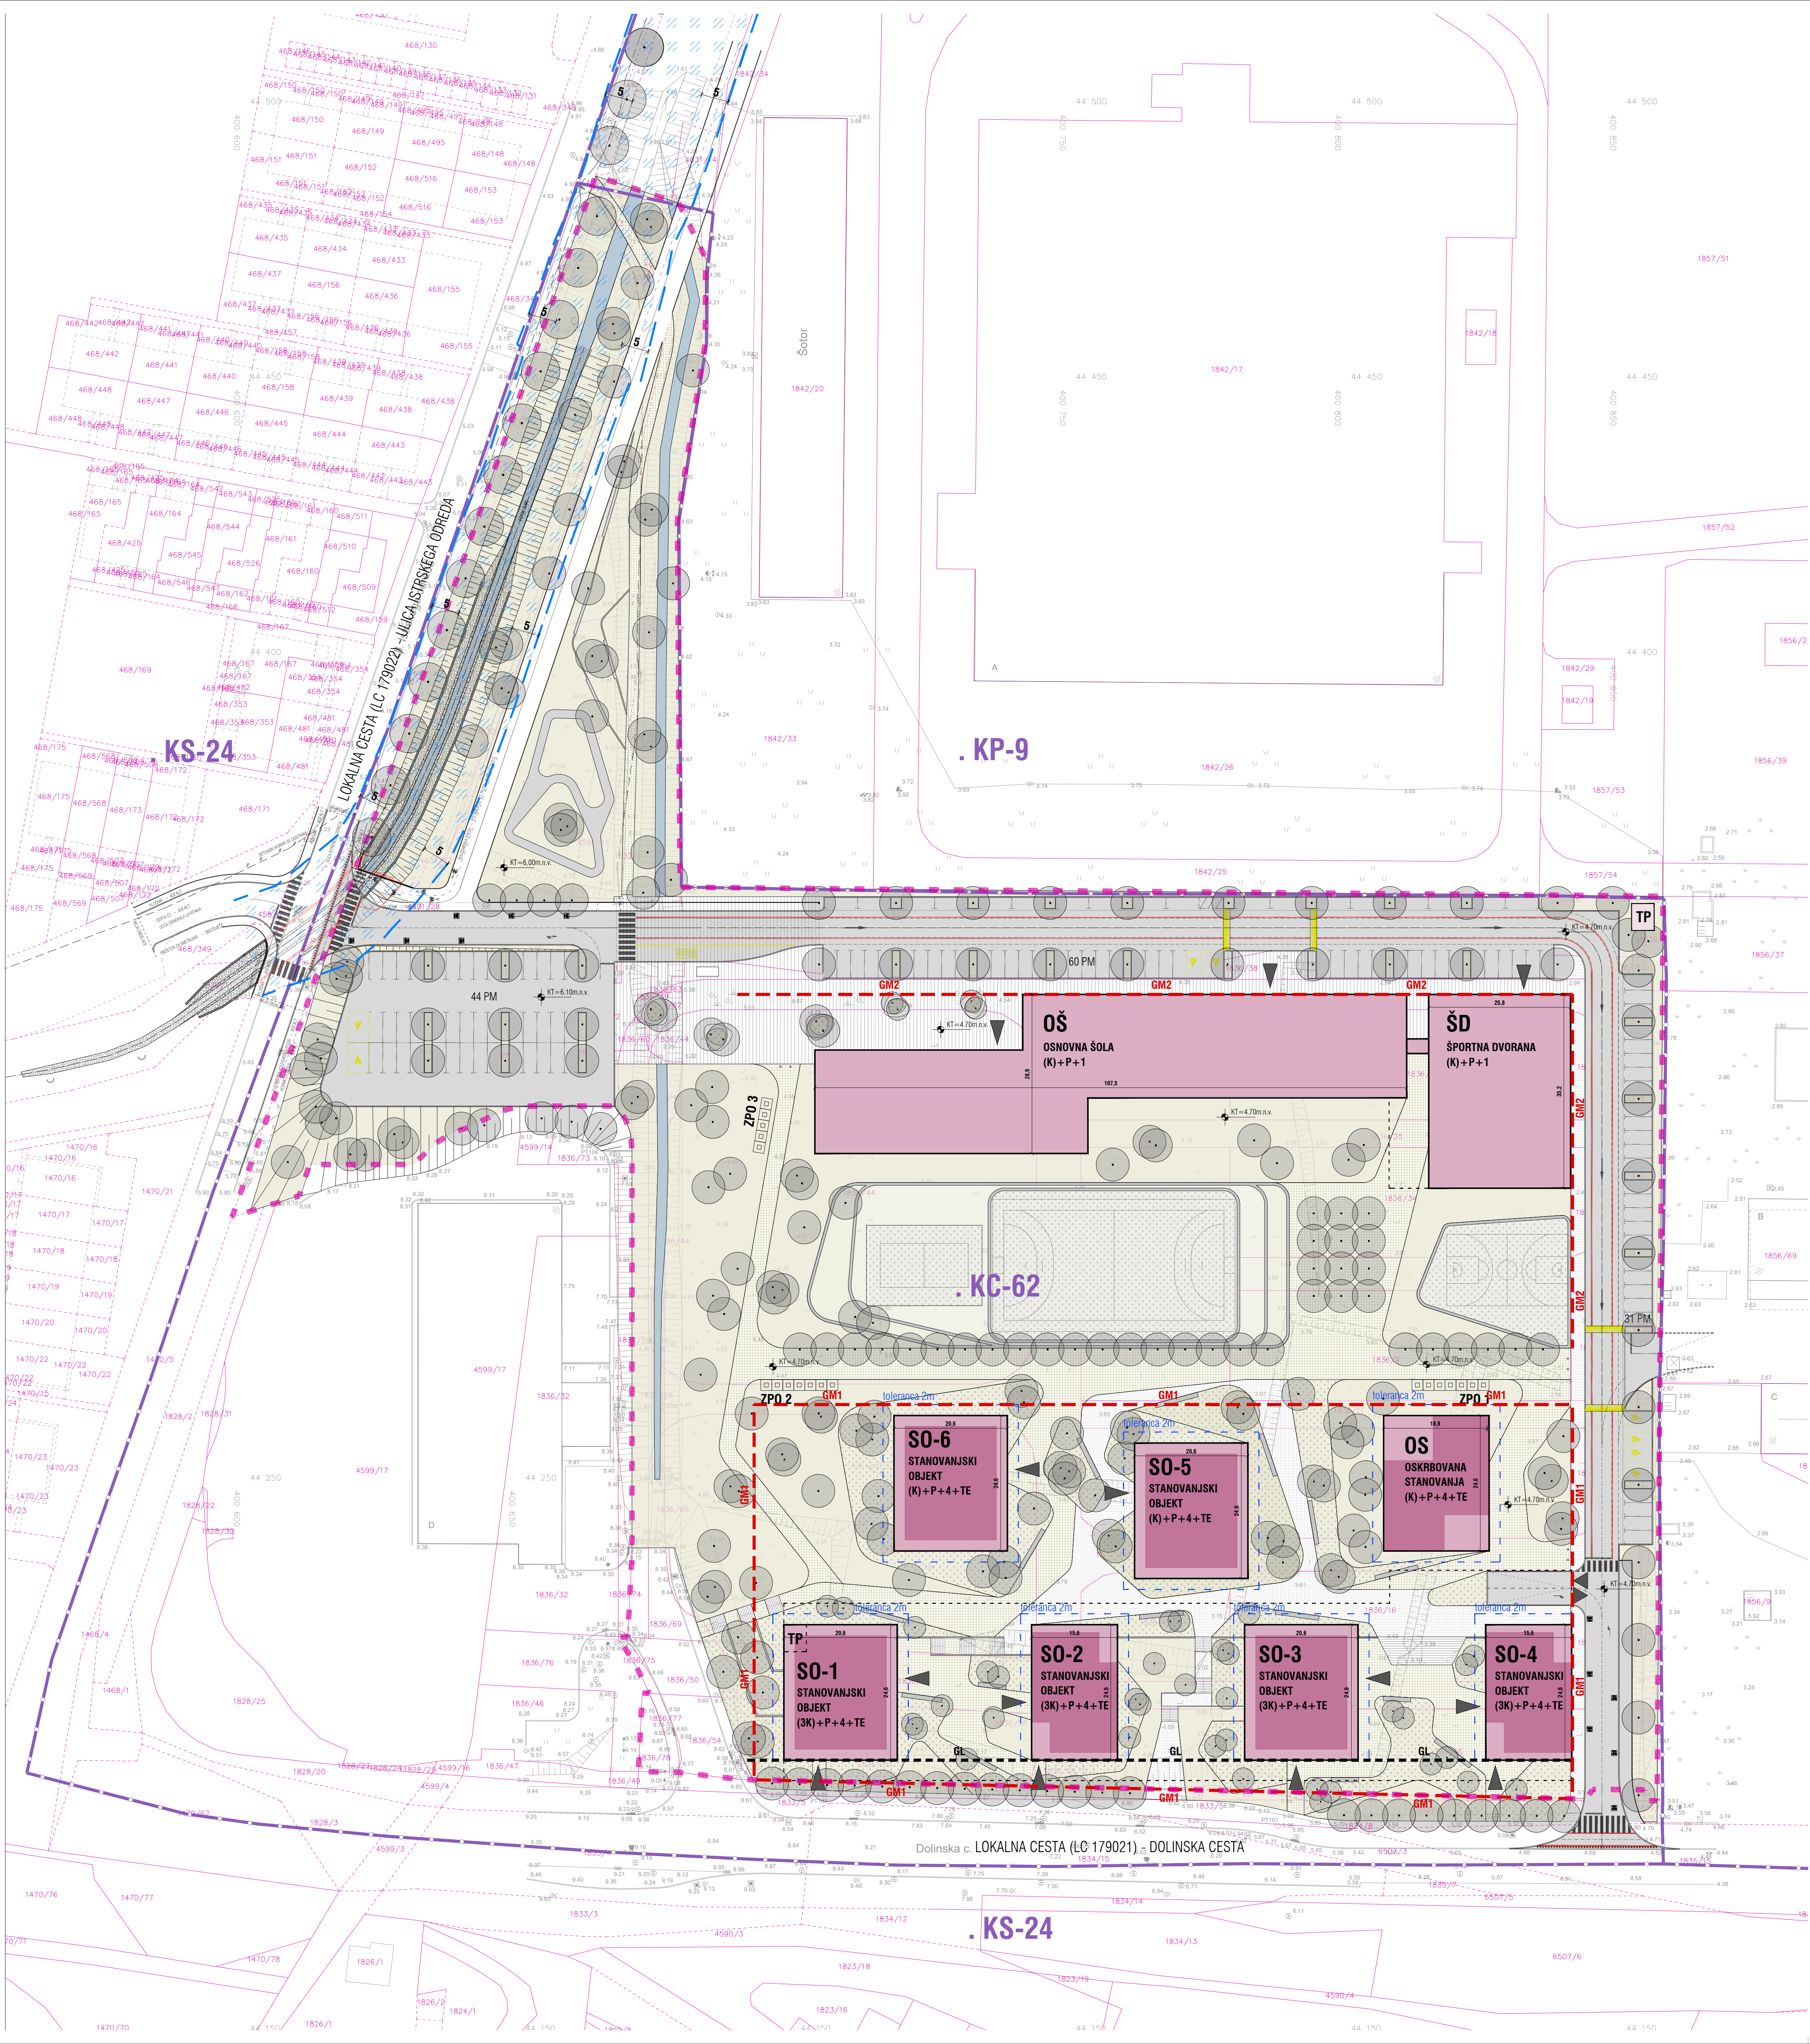

KARE MED DOLINSKO CESTO IN ULICO ISTRKEGA ODREDA

OPNN - PREDLOG
GRAFIČNI PRIKAZI

ARHITEKTURNA ZAZIDALNA SITUACIJA - NIVO STREHE

LEGENDA	
STANJE	meja območja OPNN
meja območja OPNN	meja enote urejanja prostora
parcelska meja - urejena	parcelska meja - neurejena
parcelska meja - neurejena	parcelska številka
parcelska številka	sončna nova stavba
sončna nova stavba	linija načrtovane stavbe v nivoju pritličja
linija načrtovane stavbe v nivoju pritličja	zrta klet
zrta klet	raščtrnovna stavba
raščtrnovna stavba	volumen P+1+T
volumen P+1+T	staklovene površine
staklovene površine	staklovene zeleterne površine
staklovene zeleterne površine	vhodna ploščad šola
vhodna ploščad šola	povzorne površine
povzorne površine	grabezna linija
grabezna linija	toleranca
toleranca	meja priložnega posu
meja priložnega posu	prilobne zemljišče
prilobne zemljišče	
	meja enote urejanja prostora
	KC-62
	meja prostorske enote
	sončna prostorske enote
	zelenne površine
	otročko igrišče
	stene večšije
	keratili na uteratih površinah
	parkirno mesto na terenu
	parkirno mesto za invalidne
	zbirno mesto za kom. odpadke
	TP
	ZPO
	prosedeni drevost
	prosedena drevost v skupnih
	vhod v stavbo
	ovoz / čez v gradnjo hudo

EFEKT

EFEKT uradno
izdano: 14.12.2021
1:300-40.010.230
določen: 14.12.2021
www.efekt.si

novi projekt	OBMOČNI PODROBNI PROJEKTNI NAČRT - KARE MED DOLINSKO CESTO IN ULICO ISTRKEGA ODREDA
naslov	MEŠNA OBČNA KOPER, Varnostna ulica 10, SI-8000 Koper
avtor	OPNN - PREDLOG
izdelal	ARHITEKTURNA ZAZIDALNA SITUACIJA - NIVO STREHE
veščje projekta	matični list: mat. list. arh. ZAPS PA-1993
izdelal	osebni projekt: osebni projekt: mat. list. arh. osebni projekt: mat. list. arh. osebni projekt: mat. list. arh.
Številka projekta / Identifikacijska številka	202021 1404
datum / sprejembo	januar 2020
merilo / številka lista	1:300 09